


3.NP

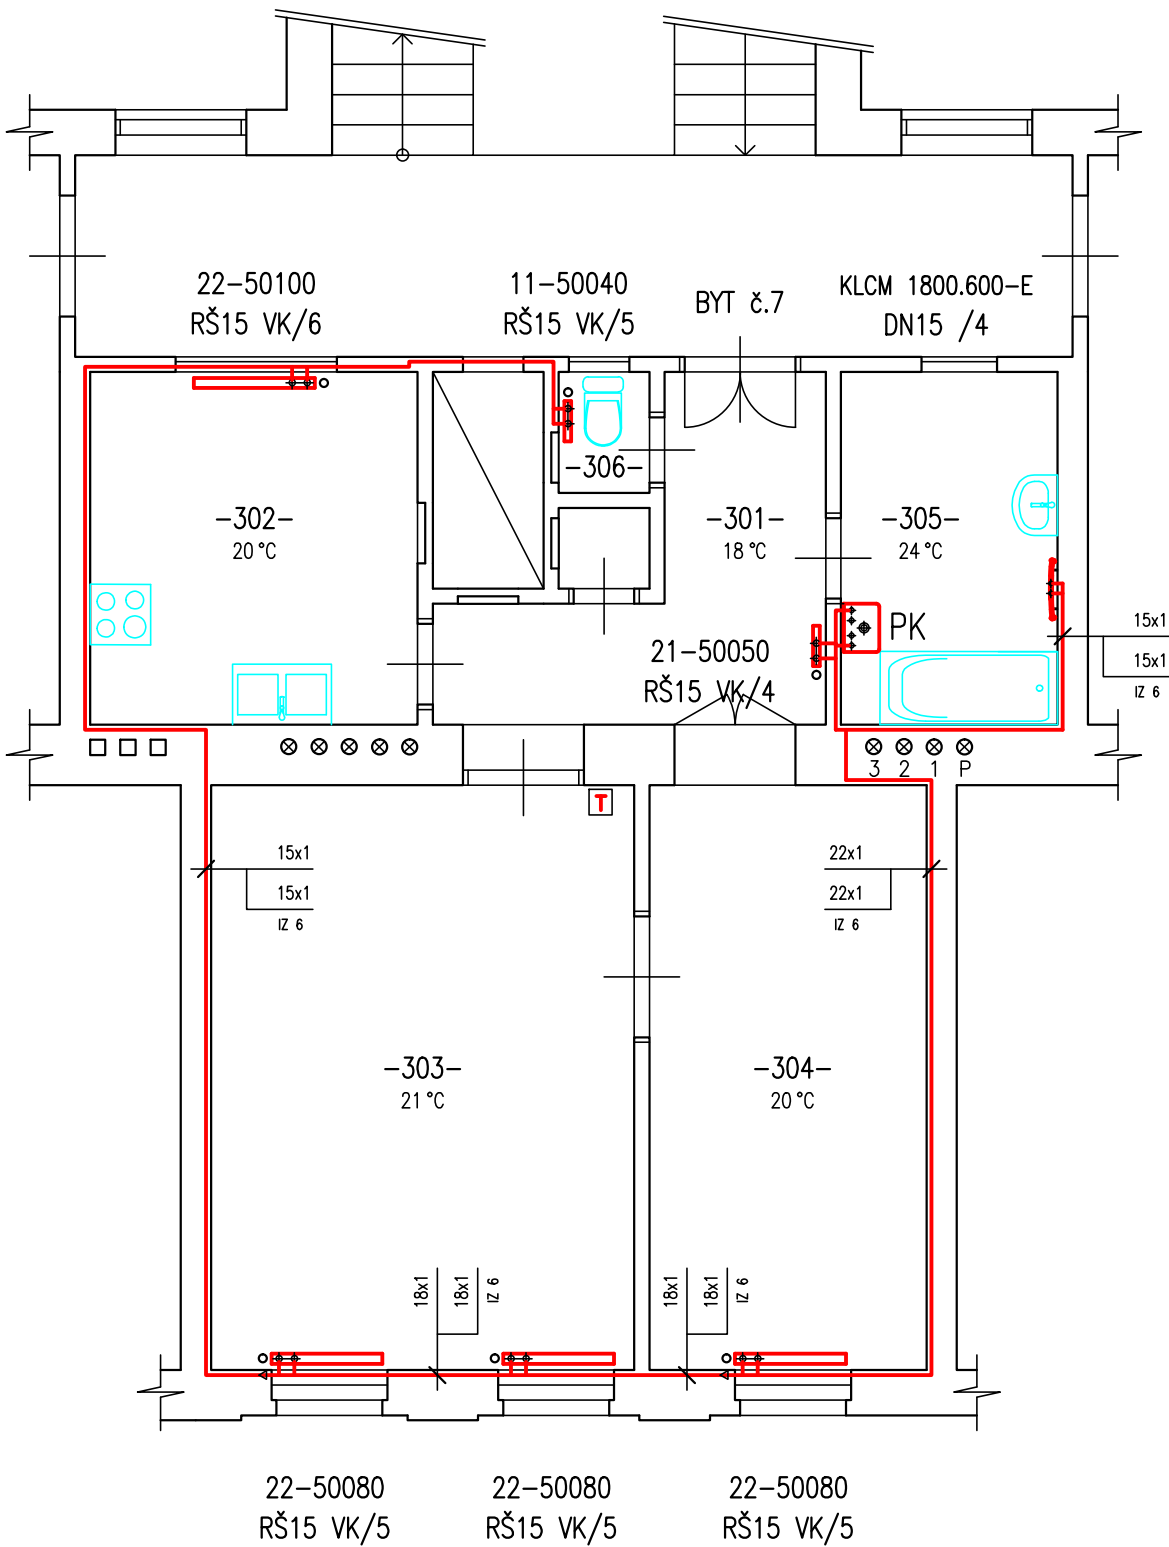

Legenda místností

Označení na výkresu	Účel místnosti	Plocha [m²]	Poznámka
301	Chodba	8.40	
302	Kuchyně	11.40	
303	Pokoj	24.40	
304	Pokoj	15.90	
305	Koupelna	7.50	
306	WC	1.10	

LEGENDA

PK	PLYNOVÝ ZÁVĚSNÝ KONDENZAČNÍ KOTEL 24 kW
—	POTRUBÍ ÚT
—	OTOPNÉ TĚLESO VK
—	KOUPELNOVÉ TRUBKOVÉ TĚLESO
T	PROSTOROVÝ TERMOSTAT

POZNÁMKA :

- POTRUBÍ JE VEDENO NAD PODLAHOU V DRÁŽCE PODÉL STĚN
- POTRUBÍ JE KRESLENO JEDNOČAROVĚ
- PŘÍPOJNÁ POTRUBÍ K OTOPNÝM TĚLESŮM BUDE 15x1
- NASTAVENÍ REGULACE RADIÁTOROVÉHO VENTILU

VYPRACOVAL ING.PROUZA RADIM
MÍSTO OSTRAVA
INVESTOR STATUTÁRNÍ MĚSTO OSTRAVA

PROKAN
PROJEKČNÍ KANCELÁŘ
Bohumínská 63, Ostrava, 710 00

AKCE	CHELČICKÉHO 649/10, BYT č.7 VÝMĚNA STÁVAJÍCÍHO VYTÁPĚNÍ NA ETÁŽOVÉ TOPENÍ
ČÁST	D.1.4.2 VYTÁPĚNÍ
OBSAH	PŮDORYS BYTU č.7 – 3.NP

AKCE ČÍSLO 826-18
DATUM 03.2018
FORMÁT 2 A4
MĚŘÍTKO 1: 75
VÝKR. ČÍSLO 02