
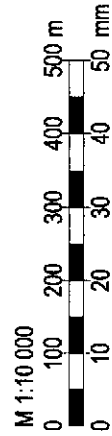


Příloha č. 1 k zadávací dokumentaci na veřejnou zakázku „Rekonstrukce komunikace Brandlova“

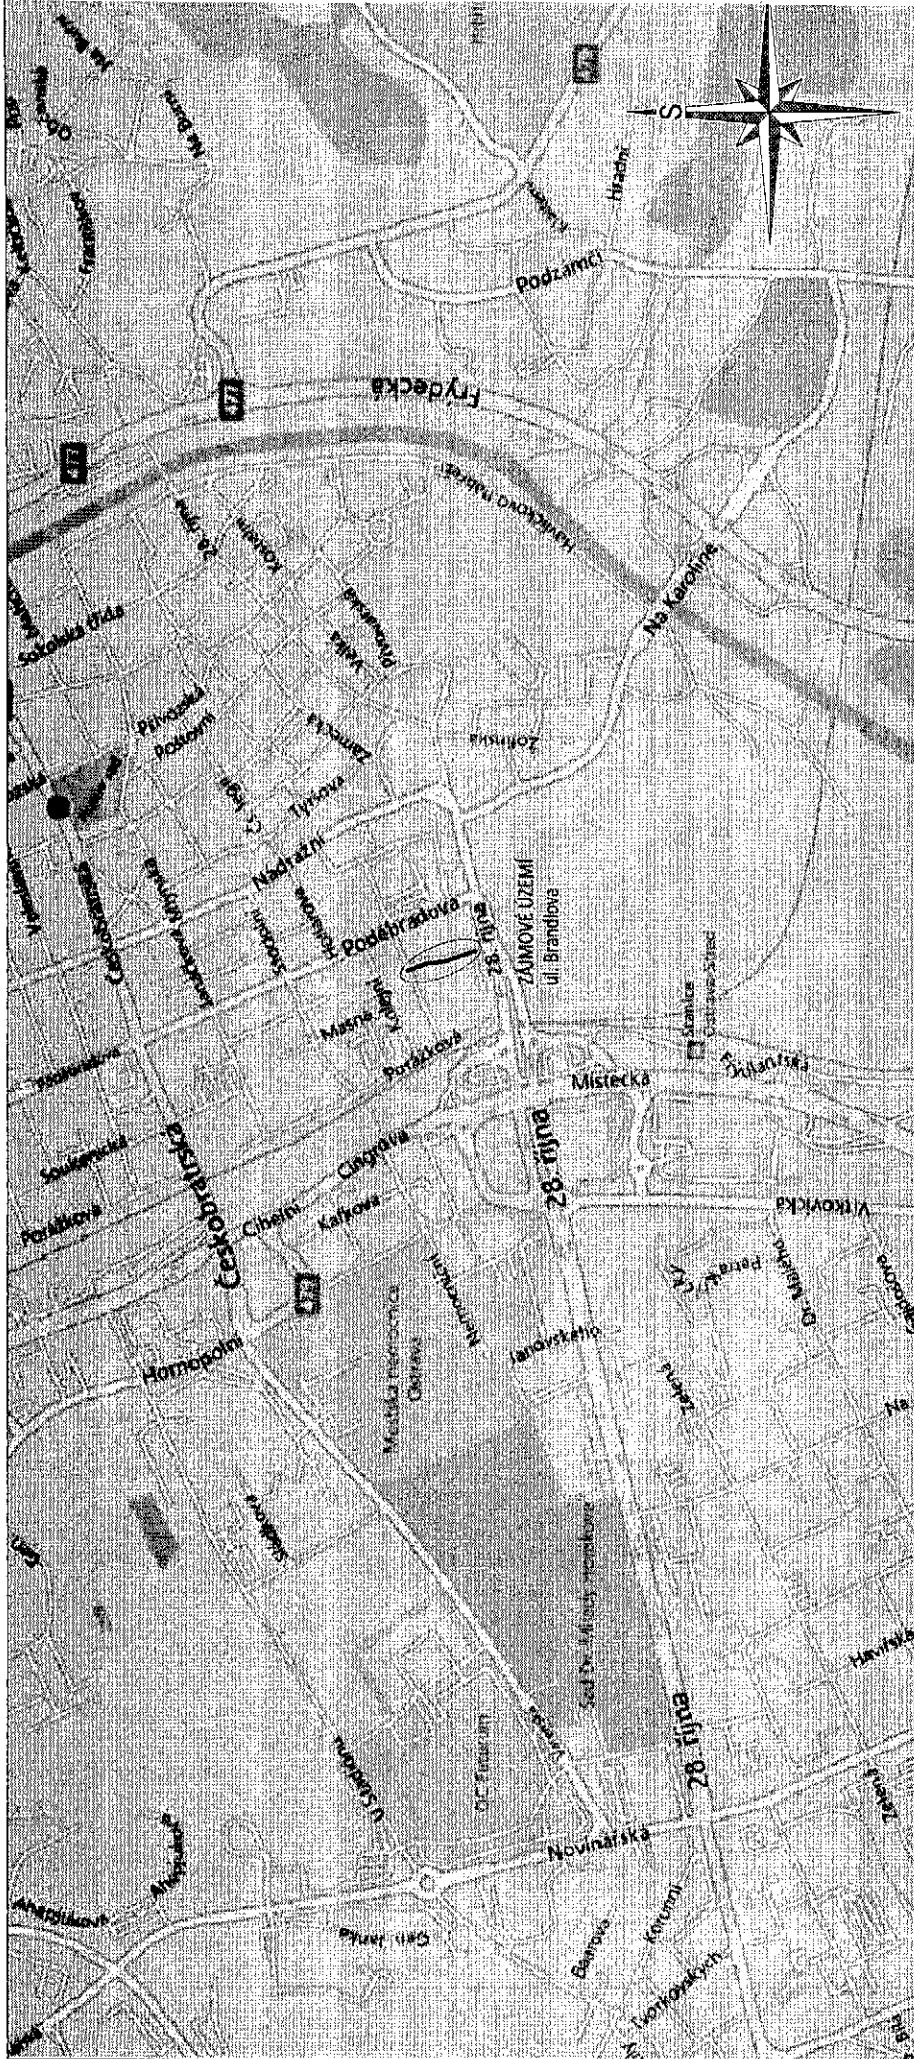

PROJEKT

IČ: 278 00 440 DIČ: CZ 278 00 44
 Zeníškova 2313/1, 702 00, Ostrava
 www.projekty-vozovky.cz

zodpovědný projektant: Ing. Libor Jacko 602 580 250 jacko@projekty-vozovky.cz		zpracoval: Ing. Lukáš Horák 724 786 731 horak@projekty-vozovky.cz	pare:
investor: Statutární město Ostrava Městský obvod Moravská Ostrava a Přívoz		stavební objekt:	
stavba: Rekonstrukce komunikace Brandlova		výkres: Celková situace stavby	
stupeň: DPS		datum: 07/2013	
formát: 1 x A4		měřítko: 1:10 000	
/mm/ 297x210		05-011-13-04	
číslo: B.1.			

Ostrava
 k.u.: Moravská Ostrava, 713520