


LEGENDA ČAR

- STAVAJÍCÍ VODOVODNÍ PŘÍPOJKA
NOVÝ ROZVOD STUDENÉ PITNÉ VODY – PPR PN 16
NOVÝ ROZVOD TEPLÉ VODY – VÍCEVRSTVÉ PN 28
NOVÝ ROZVOD CÍRKULACE TEPLÉ VODY – VÍCEVRSTVÉ PN 28
NOVÝ ROZVOD POŽÁRNÍ VODY – POZINKOVANÉ POTRUBÍ

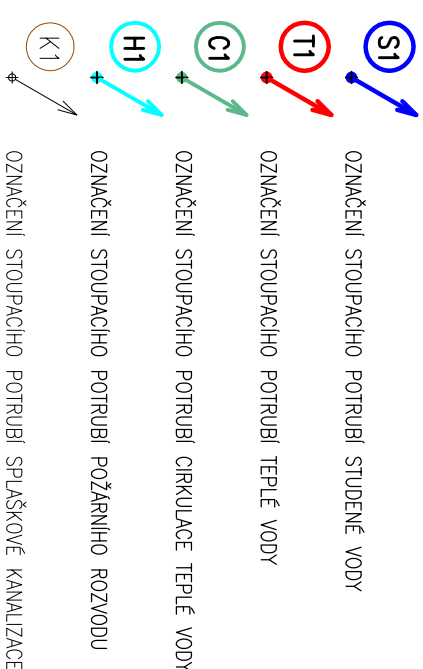

- U1 – UMÝVADLO (š. 600 mm)
U2 – UMÝVADLO (š. 400 mm)
WC – KOMBI KLOZET
V1 – VANA (dl. 1200 mm)
V2 – VANA (dl. 1600 mm)
AP – AUTOMATICKÁ PRAČKA
D – DŘEZ

POZN.: DIMENZE POTRUBÍ JSOU UVEDENY VE SCHÉMATECH

POZN.:
– UCHYCENÍ A MONTÁŽ POTRUBÍ BUDOU PROVEDENY DLE MONTÁŽNÍCH PŘEDPISŮ VÝROBCE POTRUBÍ

D.1.4 ZDRAVOTNĚ TECHNICKÉ INSTALACE



VYPRACOVAL:		PROJEKTANT:	
Antonín Žydek		Ing. Dorota Kožušníková	
PODPIS		PODPIS	
AKCE: OPRAVA ROZVODŮ ZTI – NA LIŠKOVCI 1071/2			
OBSAH: PŮDORYS 1.NP – VODOVOD		ZAK. Č.: DK/44.1/02/18/ZTI	
STAVBA: NA LIŠKOVCI 1071/2,		FORMAT 2 x A4	
70200 OSTRAVA		DATUM 04–2018	
INVESTOR: MĚSTSKÝ OBVOD MORAVSKÁ OSTRAVA A PŘÍVOZ		MĚŘÍTKO 1:75	
		STUPEŇ DSP	
		VÝKRES Č. D.1.4.3	