

...	ÚČEL MÍSTNOSTI	PLOCHA (...)	PODLAHA	STĚNA
MUŽI				
01	WC	1,90	F1	W1
02	PISOÁRY	6,90	F1	W1
		8,80 m2		
ZÁZEMÍ				
03	SKLAD	1,80	F1	STÁVAJÍCÍ
08	ÚKLIDOVÁ KOMORA	1,77	F1	STÁVAJÍCÍ
		3,57 m2		
ŽENY				
04	PŘEDSÍŇKA	3,14	F1	W1
05	WC	1,16	F1	W1
06	WC	1,10	F1	W1
07	CHODBA	2,09	F1	W1
		7,49 m2		
		19,86 m2		

M1	DOPLNĚNÍ PODKLADNÍCH VRSTEV PODLAHY DO VÝKOPU
M2	DOZDÍVKY VYBOURANÉHO ZDIVA
M3	ZPĚTNÁ MONTÁŽ ZAŘÍZOVACÍCH PŘEDMĚTŮ
M4	MONTÁŽ NOVÝCH ZAŘÍZOVACÍCH PŘEDMĚTŮ (3ks PISOÁRŮ)




OZN.	TL./mm/	POPIS VRSTVY
F1.1	12	KERAMICKÁ DLAŽBA NA CEM.LEPIDLO
F1.2	2	STĚRKOVÁ HYDROIZOLACE VČ. PŘÍSLUŠENSTVÍ
F1.3	-	PENETRACE
F1.4	10-30	SAMONIVELAČNÍ VYROVNÁVACÍ POTĚR
F1.5	-	PENETRACE

OZN.	TL./mm/	POPIS VRSTVY
W1.1	12	KERAMICKÝ OBKLAD NA CEM.LEPIDLO
W1.2	2	STĚRKOVÁ HYDROIZOLACE VČ. PŘÍSLUŠENSTVÍ
W1.3	-	PENETRACE
W1.4	5- 7	LOKÁLNÍ VYSRAVENÍ NEROVNOSTÍ
W1.5	-	PENETRACE

1:50

NÁZEV STAVBY	OPRAVA PŘÍPOJKY KANALIZACE K OBJEKTU NA ULICI 28.ŘÍJNA 2592/149		
MÍSTO STAVBY	č. p. 2592, 2609, 2610, p.č.4020, k.ú MORAVSKÁ OSTRAVA		
STAVEBNÍK	STATUTÁRNÍ MĚSTO OSTRAVA, MĚSTSKÝ OBVOD MORAVSKÁ OSTRAVA A PŘÍVOZ, Dr.E.BENEŠE 555/6, 72729 MORAVSKÁ OSTRAVA		
PROJEKTANT	ING.EDVIN BARTOŠ, IČ:12131385		
ST.PROJEKTU	PRO REALIZACI STAVBY	DATUM	18.12.2017

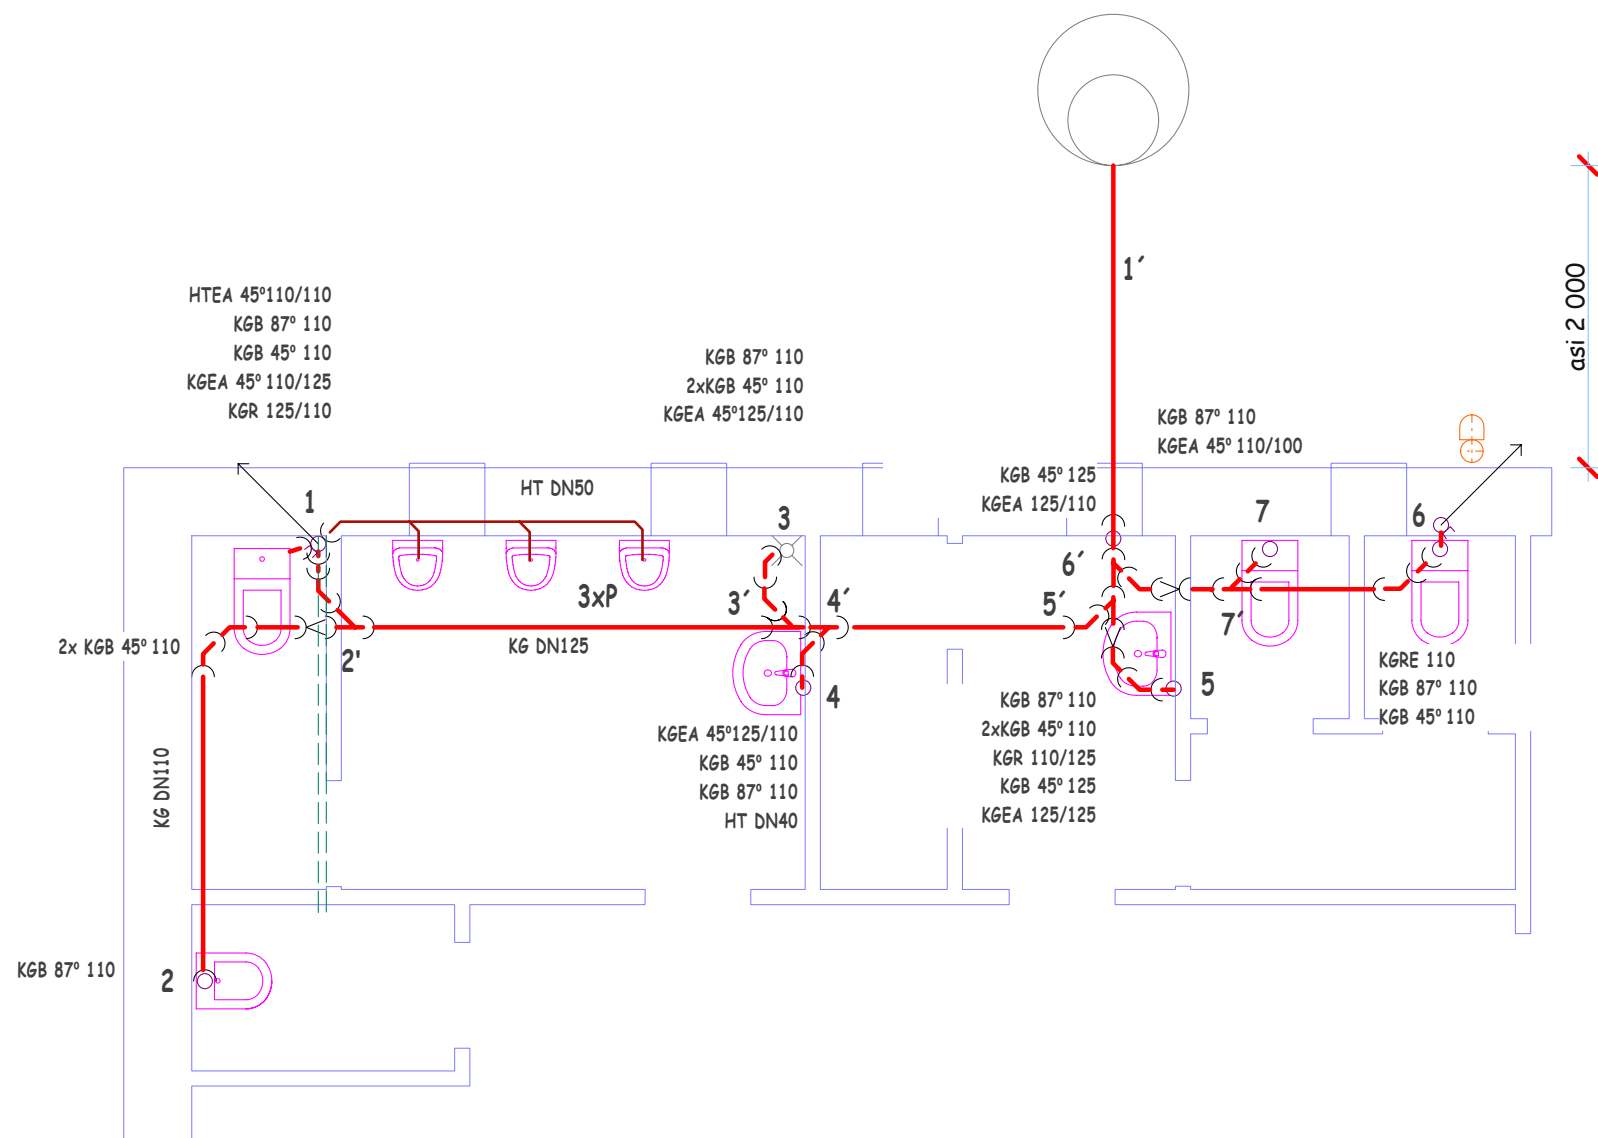


NOVÝ STAV PŮDORYS KANALIZACE

D1.4.401

1:50

NÁZEV STAVBY	OPRAVA PŘÍPOJKY KANALIZACE K OBJEKTU NA ULICI 28.ŘÍJNA 2592/149		
MÍSTO STAVBY	č. p. 2592, 2609, 2610, p.č.4020, k.ú MORAVSKÁ OSTRAVA		
STAVEBNÍK	STATUTÁRNÍ MĚSTO OSTRAVA, MĚSTSKÝ OBVOD MORAVSKÁ OSTRAVA A PŘÍVOZ, Dr.E.BENEŠE 555/6, 72729 MORAVSKÁ OSTRAVA		
PROJEKTANT	ING.EDVIN BARTOŠ, IČ:12131385		
ST.PROJEKTU	PRO REALIZACI STAVBY	DATUM	18.12.2017

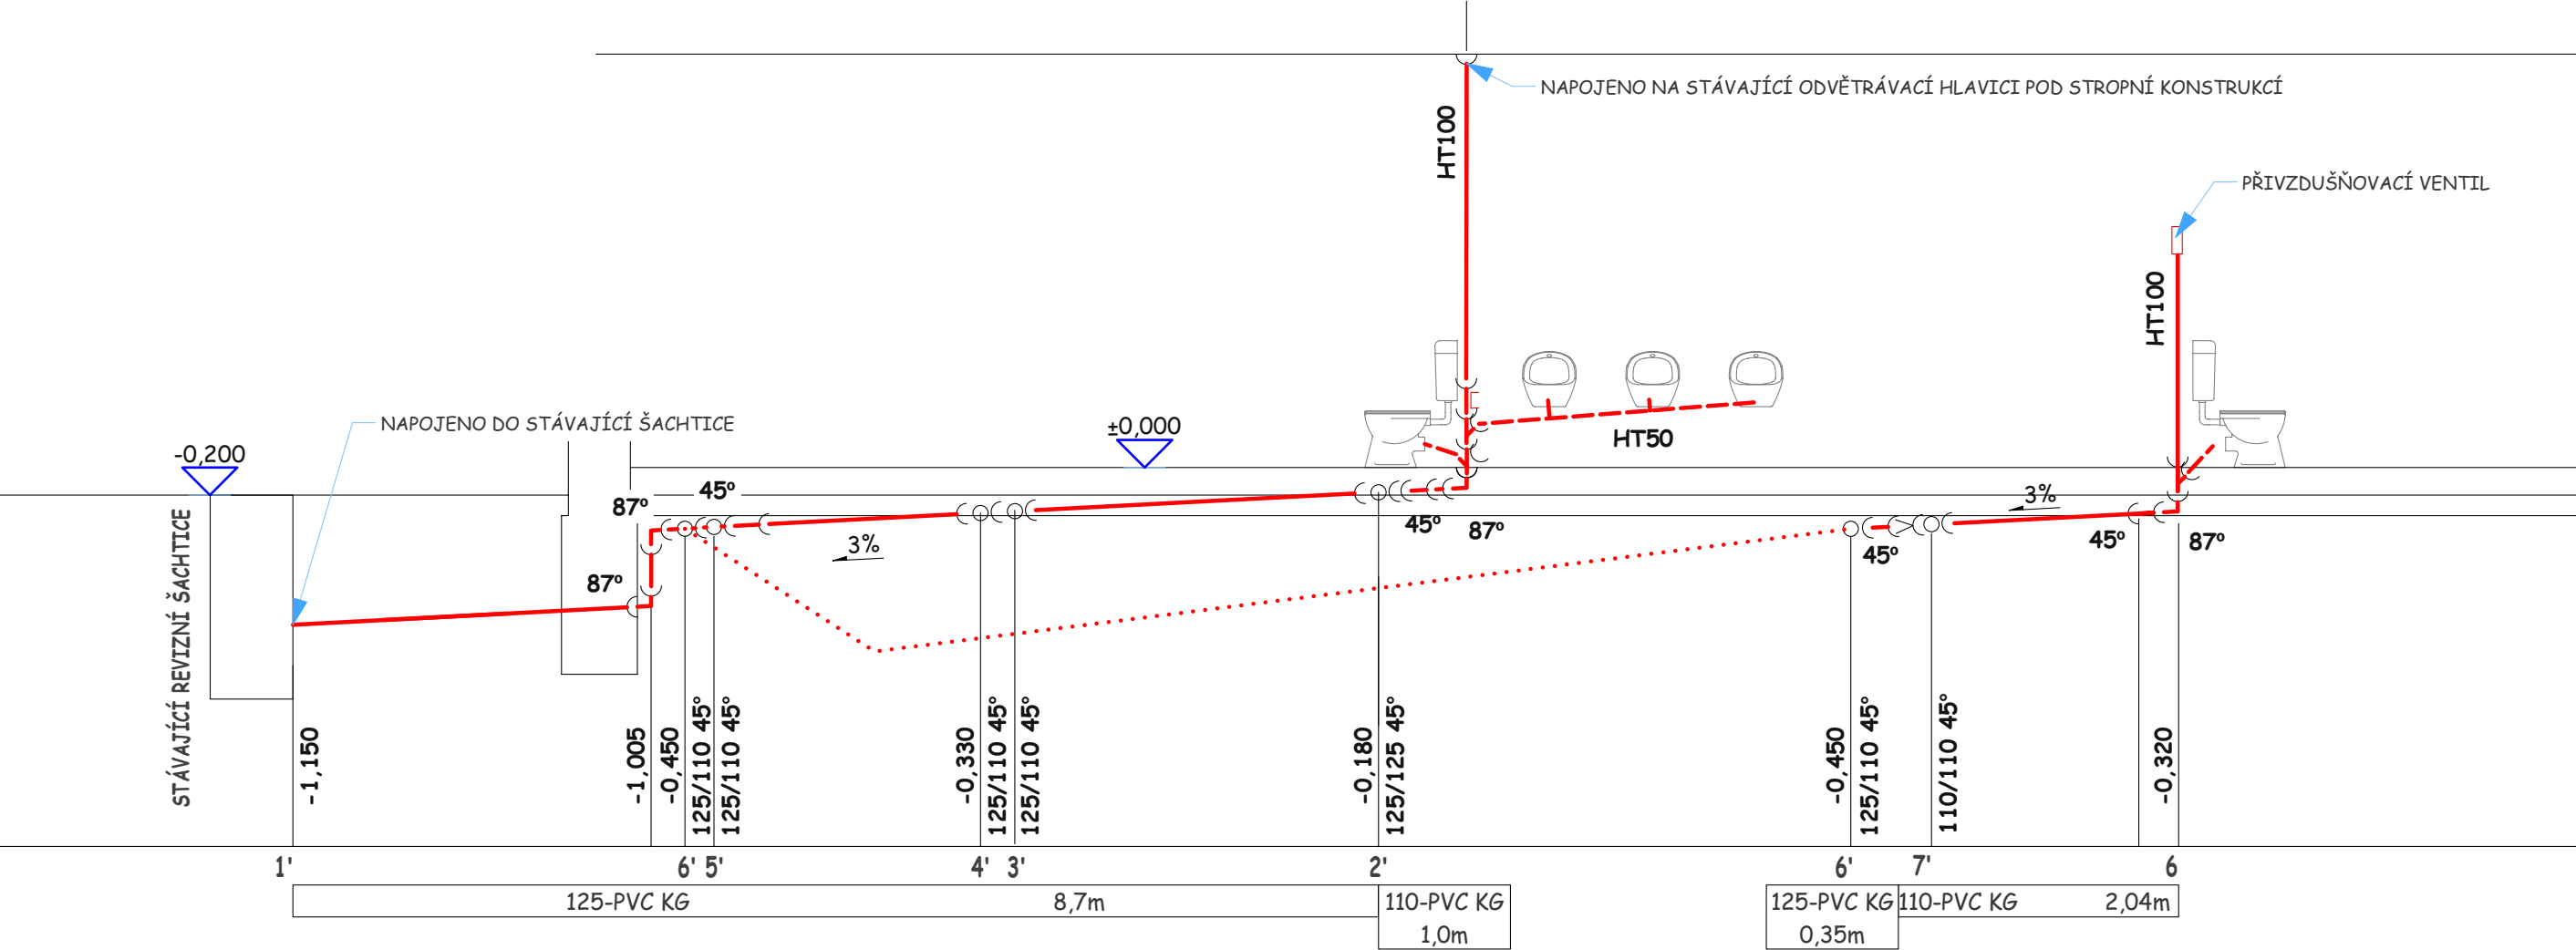

NOVÝ STAV
PODÉLNÉ ŘEZY KANALIZACE

D1.4.402

1:50

NÁZEV STAVBY	OPRAVA PŘÍPOJKY KANALIZACE K OBJEKTU NA ULICI 28.ŘÍJNA 2592/149		
MÍSTO STAVBY	č. p. 2592, 2609, 2610, p.č.4020, k.ú MORAVSKÁ OSTRAVA		
STAVEBNÍK	STATUTÁRNÍ MĚSTO OSTRAVA, MĚSTSKÝ OBLAST MORAVSKÁ OSTRAVA A PŘÍVOZ, Dr.E.BENEŠE 555/6, 72729 MORAVSKÁ OSTRAVA		
PROJEKTANT	ING.EDVIN BARTOŠ, IČ:12131385		
ST.PROJEKTU	PRO REALIZACI STAVBY	DATUM	18.12.2017