


NAPOJENÍ PLYNOVÉHO KONDENZ. KOTLE

24 kW, TURBO 80/125

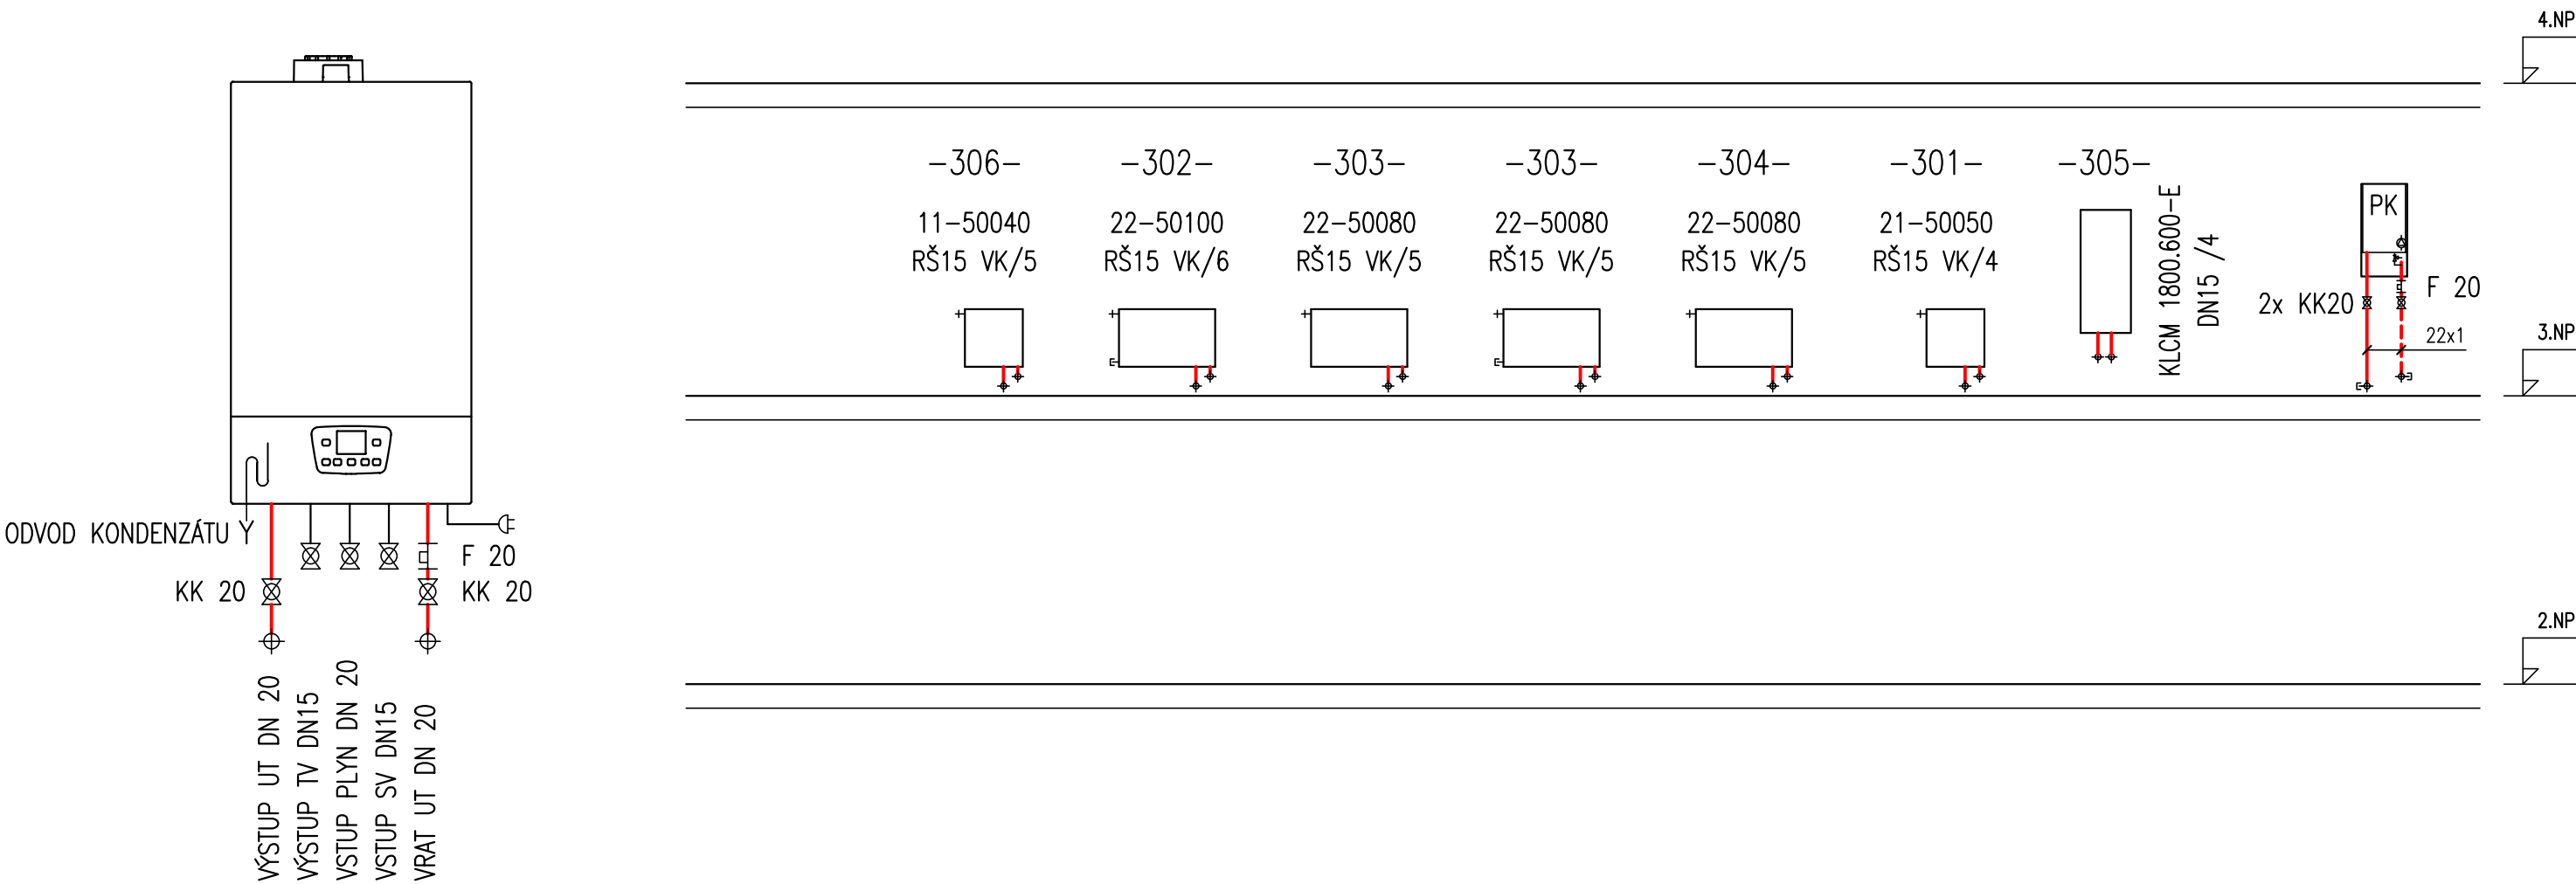

- POZNÁMKA :
- POTRUBÍ JE VEDENO NAD PODLAHOU V DRÁŽCE PODÉL STĚN
 - PŘÍPOJNÁ POTRUBÍ K OTOPNÝM TĚLESŮM BUDE 15x1
 - NASTAVENÍ REGULACE RADIÁTOROVÉHO VENTILU

VYPRACOVAL ING.PROUZA RADIM
MÍSTO OSTRAVA
INVESTOR STATUTÁRNÍ MĚSTO OSTRAVA

AKCE	CHELČICKÉHO 649/10 BYT č.7 VÝMĚNA STÁVAJÍCÍHO VYTÁPĚNÍ NA ETÁŽOVÉ TOPENÍ
ČÁST	D.1.4.2 VYTÁPĚNÍ
OBSAH	MONTÁŽNÍ SCHÉMA UT

PROKAN
PROJEKČNÍ KANCELÁŘ
Bohumínská 63, Ostrava, 710 00

AKCE ČÍSLO 826-18
DATUM 04.2018
FORMÁT 1 A4

MĚŘÍTKO 1:100

VÝKR. ČÍSLO 04