PŘÍLOHA č. 4

SITUACE ŠIRŠÍCH VZTAHŮ

M 1:500

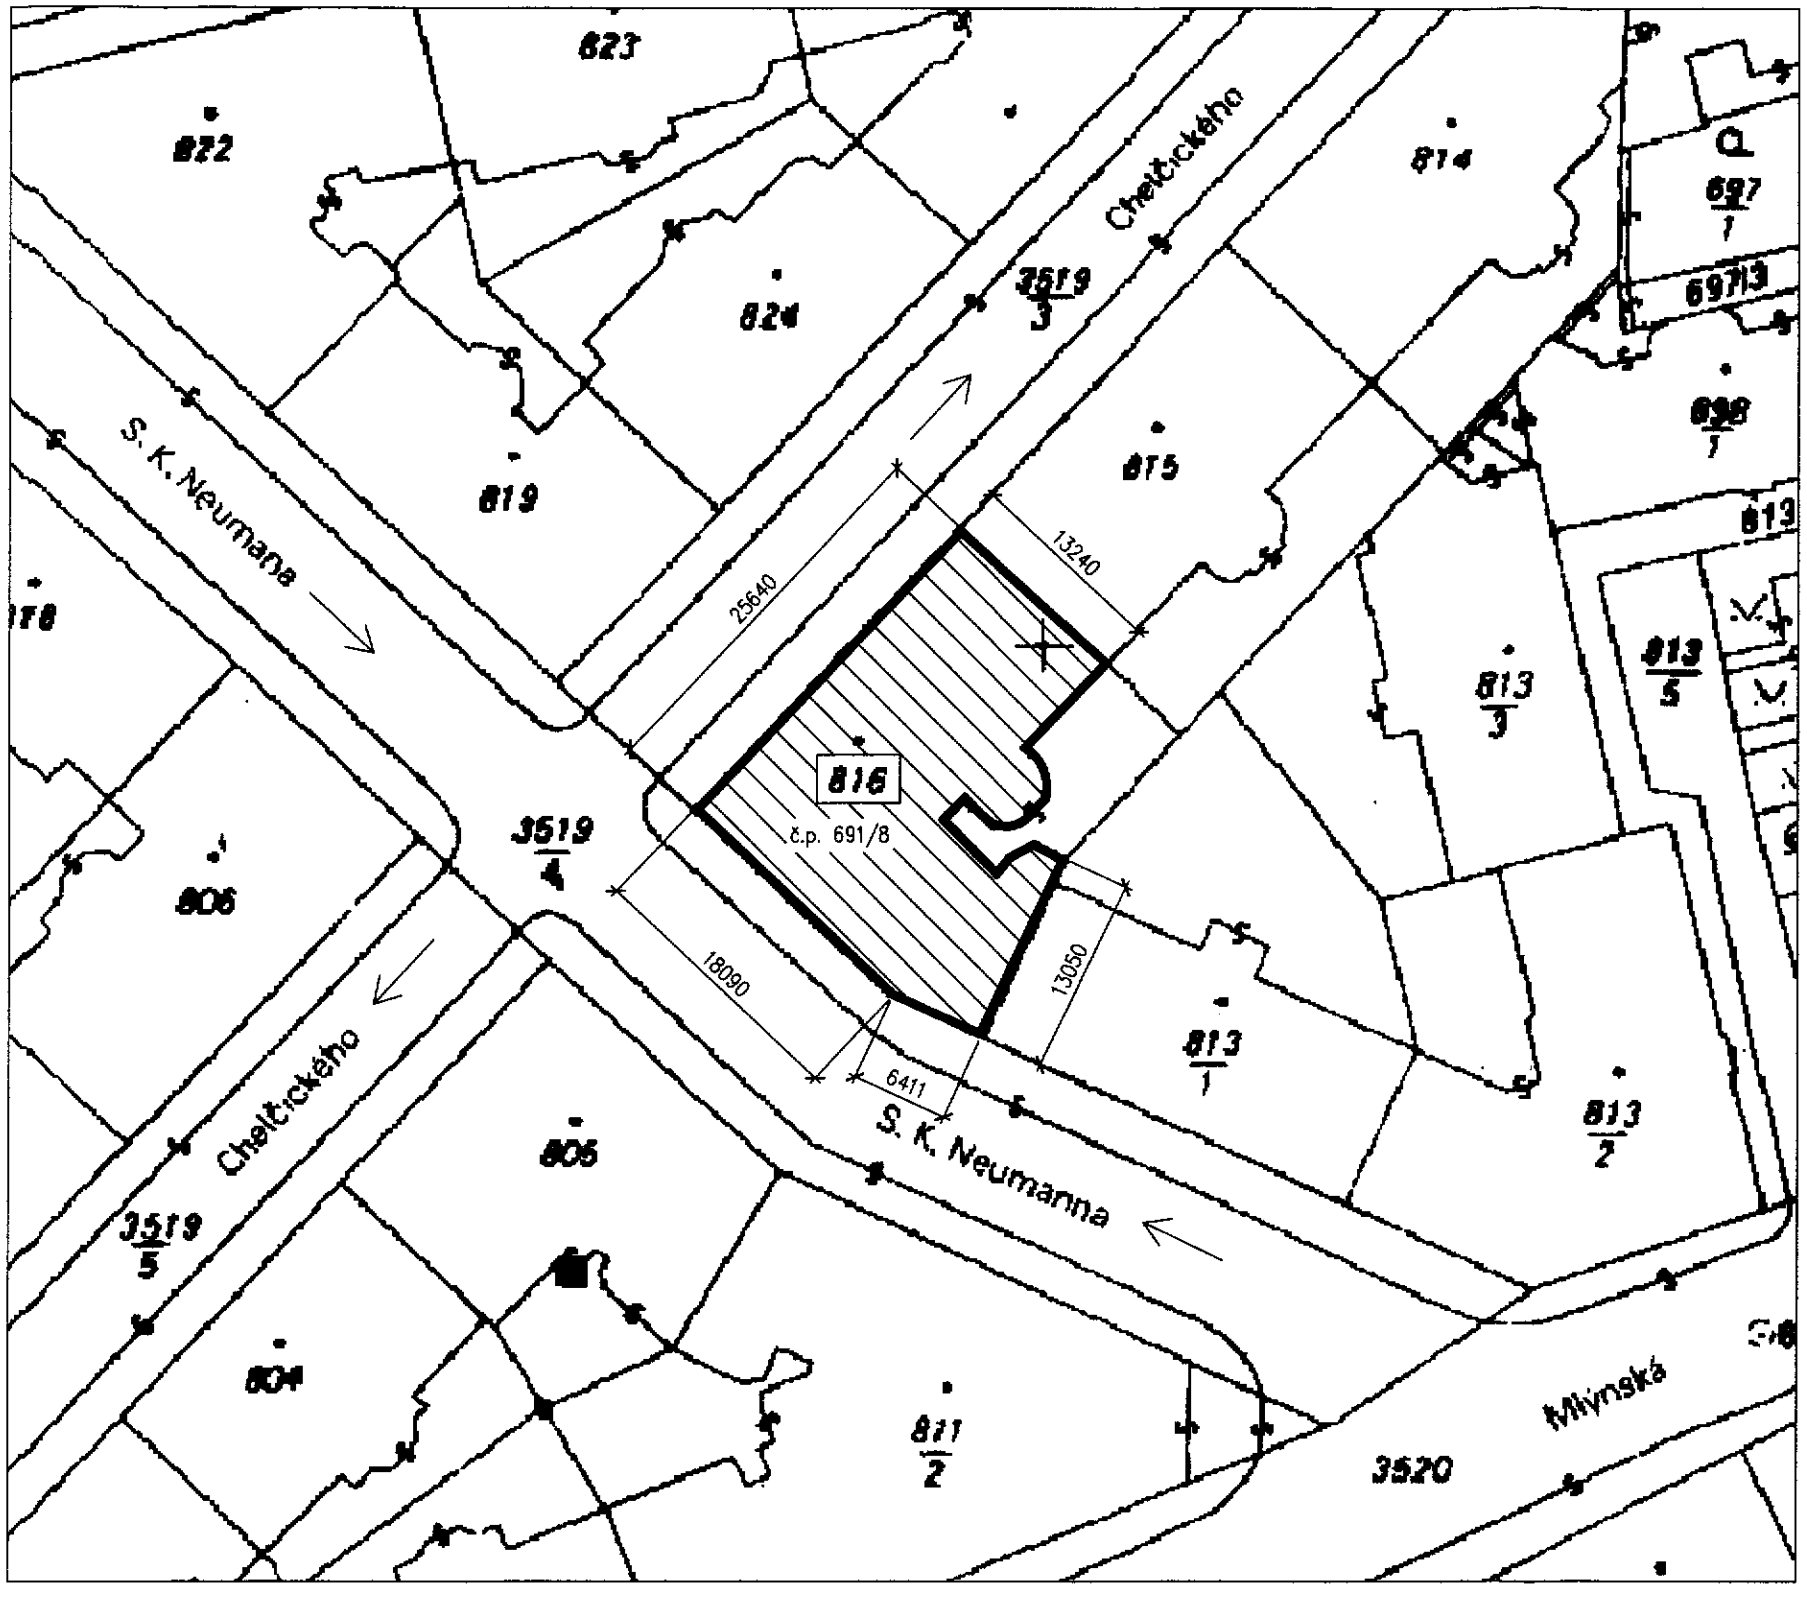

POZNÁMKA :

KATASTRÁLNÍ ÚZEMÍ : MORAVSKÁ OSTRAVA (713520)

PARCELA ČÍSLO : 816 – č.p. 691/8

S

2.ETAPA				20.01.2014
ZODPOVĚDNÝ PROJEKTANT:	PROJEKTANT SPECIALISTA:	VYPRACOVAL:	KONTROLA:	MS - projekce s.r.o. Erbenova 509/5 703 00 OSTRAVA-VÍTKOVICE
ING. HABRNAL	ING. HABRNAL J.	ŠLANCAR P.	ING. HANKO P.	
KRAJ: MS		OBEC: OSTRAVA		FORMÁT: 2A4
INVESTOR: Statutární město Ostrava				DATUM: 01/2014
VÝMĚNA OKEN V 1.PP a 2.-5.NP ul. Chelčického č.p. 691/8, Ostrava-Moravská Ostrava				ÚČEL: PROJEKT Č. ZAKÁZKY: E-7542.2/13
SITUACE ŠIRŠÍCH VZTAHŮ				MĚŘÍTKO: 1:500 ČÍSLO VÝKRESU: C-01