

UNI projekt - Ing. Luděk Maceček
Riegrova 857
738 02 Frýdek-Místek

Váš dopis značky / ze dne	Naše značka	Vyřizuje / Linka	Místo odeslání / dne
LM/0237513 / 08.03.2013	ÚPTS/OS/88599/2013	Beníšek / 630	Praha / 15.03.2013

Věc: „Vyjádření k existenci podzemních sítí spol. České Radiokomunikace, a.s.“

Akce: „Oprava chodníků ul. Bankovní, nám. Msgre Šrámka a ul. Čs.legií, k.ú. Moravská Ostrava, parc.č. 473, 3499, 3500, Ostrava“

Z hlediska zájmů Českých Radiokomunikací, a.s. nemáme ke shora uvedené akci připomínky. V uvedeném zájmovém území se nenachází žádné podzemní vedení/zařízení v naší správě.

Upozornění: OK a HDPE trubky Českých Radiokomunikací, a.s. procházejí v těsné blízkosti Vaší stavby. Pro Vaši orientaci přikládáme přehlednou situaci. V případě přiblížení stavby k vyznačené trase je nutné požádat České Radiokomunikace, a.s. o nové vyjádření a případně vytýčení optického kabelu.

Vyjádření vydává Vegacom a.s. na základě Smlouvy o dílo č. 0823/2003/ÚTS mezi společnostmi Vegacom a.s. a České Radiokomunikace, a.s. Platnost tohoto vyjádření je jeden rok od dne vydání.

S pozdravem

Za správnost:

Ing. Houžvička Tomáš
Senior specialista ATP

Příloha: daňový doklad
Pozn. Písemné žádosti zasílejte na adresu:


České Radiokomunikace, a.s.
odd. Ochrany sítí
Skokanská 2117/1
169 00 Praha 6 - Břevnov
Tel.: 242 411 xxx



Platnost tohoto vyjádření je jeden rok od data vystavení.

Úhradu částky za vyjádření provedte na účet Českých Radiokomunikací, a.s. Číslo účtu Českých Radiokomunikací, a.s. vč. variabilního symbolu naleznete na přiloženém Zjednodušeném daňovém dokladu.

k.ú. Moravská Ostrava

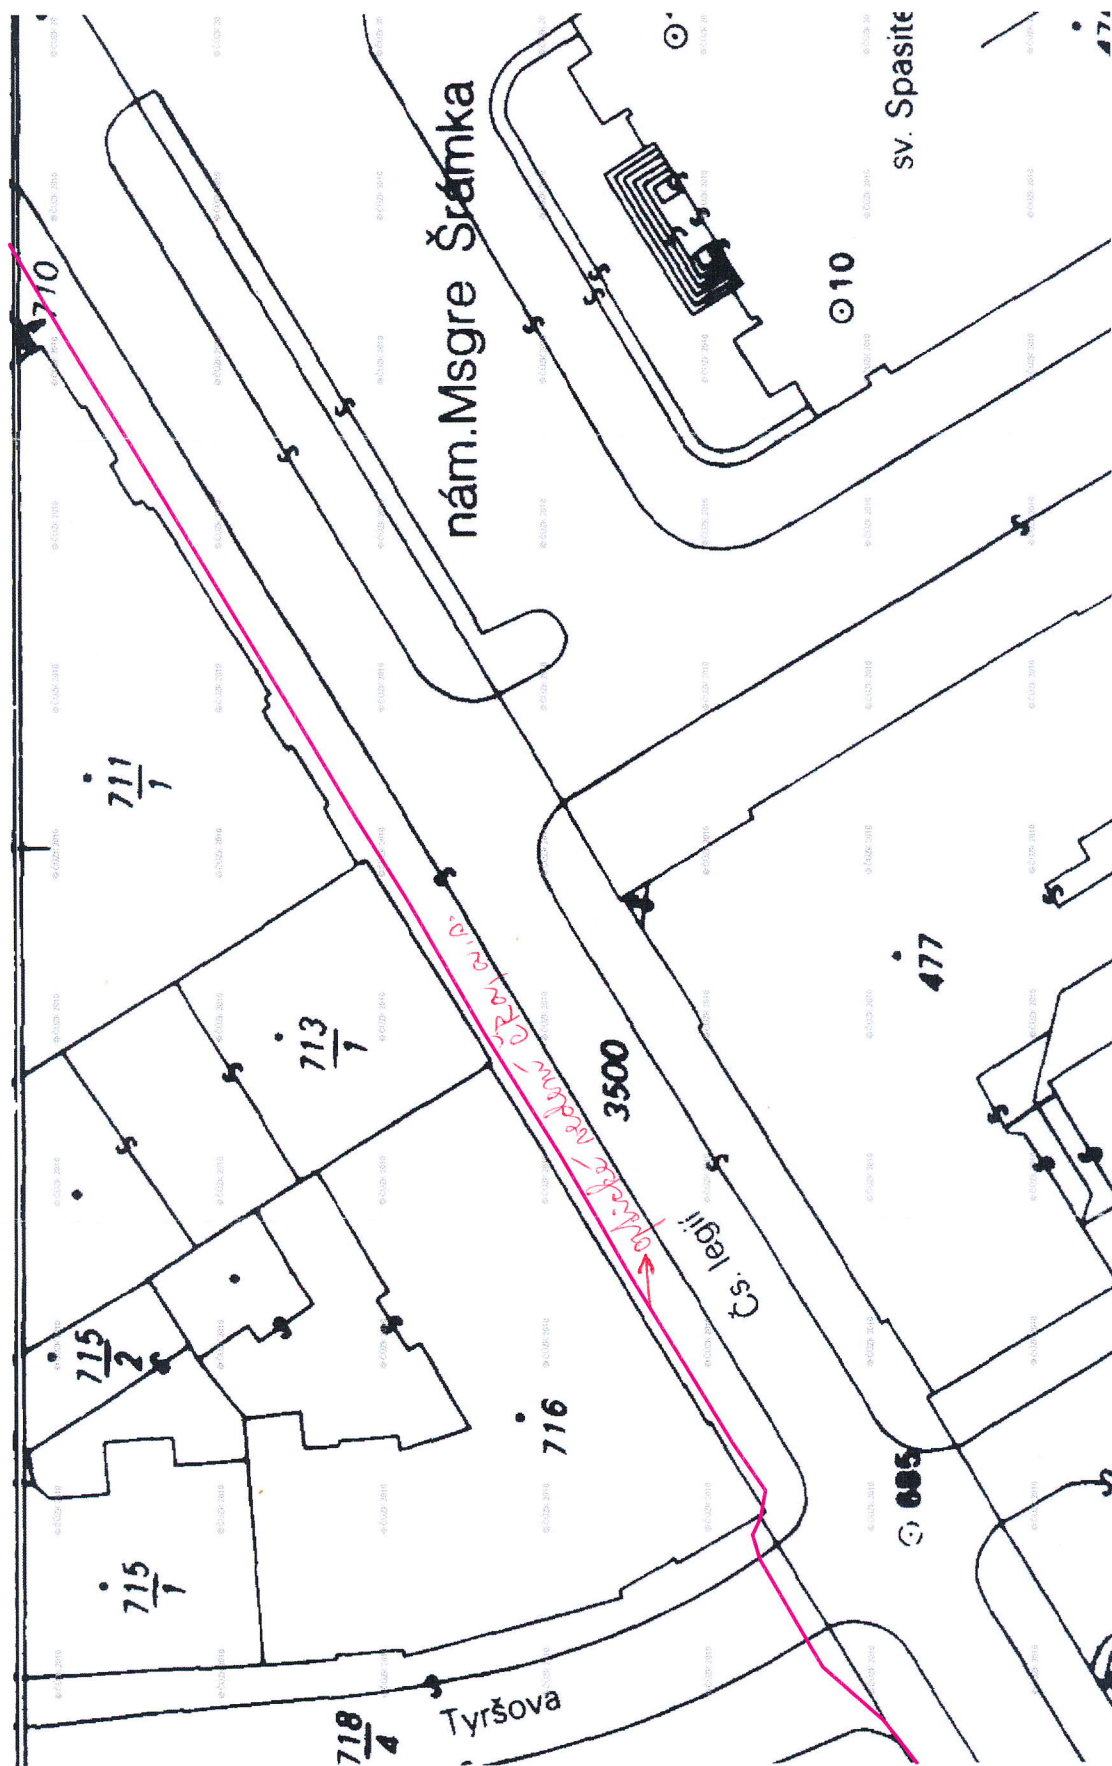

Vegacom a.s., 142 01 Praha 4, Novodvorská 1010/14

VEGA COM

Vegacom a.s.

Divize Síť
Jihočeský kraj

1:500

15/3/2013 *Benš*