



Veškeré práce na veřejně přístupných komunikacích musí být dopravně označeny. Dopravní řešení musí zajišťovat obsluhu dotčeného území ve všech fázích výstavby. Před zahájením stavebních prací (asi 2 měsíce) požádá dodavatel stavby o stanovení přechodné úpravy provozu na pozemních komunikacích. S ohledem na to, že se bude v průběhu stavby pracovat na veřejných komunikacích, je nutno staveniště označit přenosným dočasným dopravním značením. Značení provést dle TP 66, schémat B/2 a B/17. Přenosné dopravní značení se bude měnit dle jednotlivých etap výstavby a v závislosti na pracovních místech. Pro pěší se provedou provizorní chodníky š. min. 1,0m. Po celou dobu stavby bude zajištěn bezpečný průchod chodců. Dodavatel stavby stanoví osoby zodpovědné za instalaci a odstranění značek. Před zahájením stavebních prací vyznačit obvod staveniště a ZS.

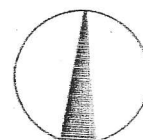


ZODP. PROJEKTANT	PROJEKTANT SPEC	VYPRACOVAL	 Ing. Luděk Maceček Riegrova 857, 738 02 Frydek-Místek Tel. / fax: 558 433 043 IČO: 763 911 91	
Ing. Luděk Maceček		Ing. Luděk Maceček		
OBJEDNATEL	Statutární město Ostrava Městský obvod Moravská Ostrava a Přívoz			
AKCE	Oprava chodníků ul. Bankovní, náměstí Msgre. Šrámka a ul. Čs. legií		FORMÁT	8xA4
ČÁST	E1 - Zásady organizace výstavby a PDZ		DATUM	05/2013
OBSAH	Situace - schéma ZOV a PDZ, 2. etapa		STUPEŇ	DSP
			ZAK. ČÍSLO	02/375/13
			MĚŘÍTKO	1:200
			ČÍS. VÝKRESU	E1.3


# LEGENDA :

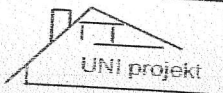

Pracovní místo - 2. etapa výstavby

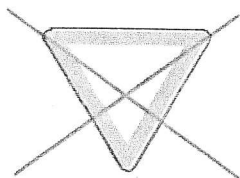


P4 - Překrytí stávajících značek

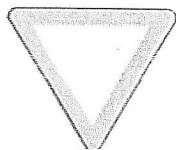


P4 - Stávající svislé dopravní značky




A15 - Navržené svislé přechodné dopravní zna

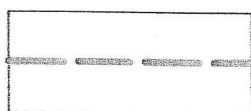

OBVOD STAVENIŠTĚ

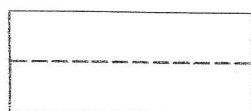


OBVOD ZAŘÍZENÍ STAVENIŠTĚ (ZS)

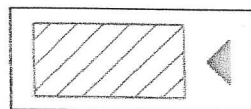

STAVENIŠTNÍ BUŇKA (kancelář, soc. zařízení, sklady)



KONTEJNERY NA ODPAD - na volných plochách staveniště mimo podzemní vedení

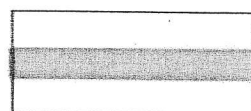

PROVIZORNÍ CHODNÍK (z dřevěných podlážek, bude se přen dle pracovních míst včetně zábran a oplocení)

POLICIE ČR  
Městské ředitelství  
Dopravní inspektorát  
Výstavní č. 55  
703 49 Ostrava-Vitkovice

Odsouhlaseno dne: 10.4.2013  
pod č.j.: KRPI-73828/20-2013-0006-DJ


Vedoucí DI MŘ PČR Ostrava  
por. Ing. Aleš Kořistka

Platnost omezena:  
do: 10.4.2014

podp. Martin Šimek

Souhlas dle § 77/1c zák. č. 361/2003 Sb.  
ZS/602,3 13/1992 Sb.

\* 20.5.2013 souhlas dle § 16 z.c. 13/1992 Sb.  
por. Bc. Martin Šimek

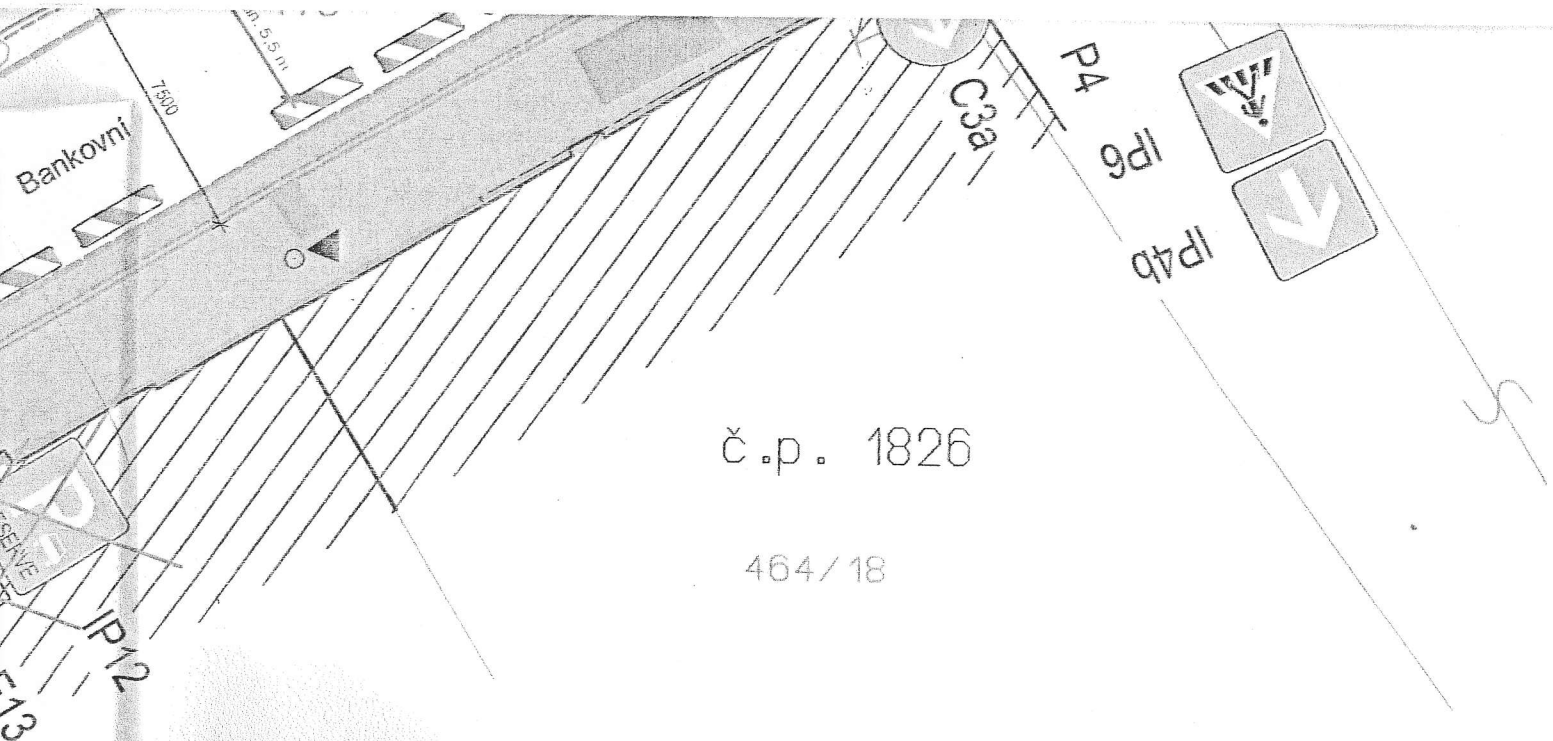


č.p. 1826


464/18

č.p. 1707

14

Veškeré práce na veřejně přístupných komunikacích musí být dopravně označeny. Dopravní řešení musí zajišťovat obsluhu dotčeného území ve všech fázích výstavby. Před zahájením stavebních prací (asi 2 měsíce) požádá dodavatel stavby o stanovení přechodné úpravy provozu na pozemních komunikacích. S ohledem na to, že se bude v průběhu stavby pracovat na veřejných komunikacích, je nutno staveniště označit přenosným dočasným dopravním značením. Značení provést dle TP 66, schémat B/2 a B/17. Přenosné dopravní značení se bude měnit dle jednotlivých etap výstavby a v závislosti na pracovních místech. Pro pěší se provedou provizorní chodníky š. min. 1,0m. Po celou dobu stavby bude zajištěn bezpečný průchod chodců. Dodavatel stavby stanoví osoby zodpovědné za instalaci a odstranění značek. Před zahájením stavebních prací vyznačit obvod staveniště a ZS.

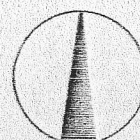

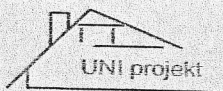
ZODP. PROJEKTANT	PROJEKTANT SPEC.	VYPRACOVAL	 Ing. Luděk Maceček Riegrova 857, 738 02 Frýdek-Místek Tel. / fax: 558 433 043 IČO: 763 911 91	
Ing. Luděk Maceček		Ing. Luděk Maceček		
OBJEDNATEL	Statutární město Ostrava Městský obvod Moravská Ostrava a Přívoz		FORMÁT	8xA4
AKCE	Oprava chodníků ul. Bankovní, náměstí Msgre. Šrámka a ul. Čs. legií		DATUM	05/2013
ČÁST	E1 - Zásady organizace výstavby a PDZ		STUPEŇ	DSP
OBSAH	Situace - schéma ZOV a PDZ, 1. etapa		ZAK. ČÍSLO	02/375/13
			MĚŘÍTKO	1:200
			ČÍS. VÝKRESU	E1.2




# LEGENDA :



Pracovní místo - 1. etapa výstavby

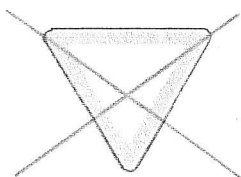

P4 - Překrytí stávajících značek

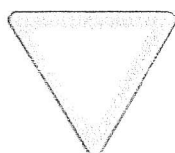

P4 - Stávající svislé dopravní značky




A15 - Navržené svislé přechodné dopravní značení



OBVOD STAVENIŠTĚ




OBVOD ZAŘÍZENÍ STAVENIŠTĚ (ZS)

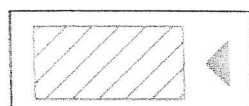

STAVENIŠTNÍ BUŇKA (kancelář, soc. zařízení, sklady)



KONTEJNERY NA ODPAD - na volných plochách staveniště mimo podzemní vedení

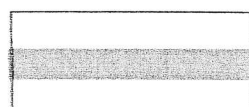

PROVIZORNÍ CHODNÍK (z dřevěných podlážek, bude se přemísťovat dle pracovních míst včetně zábran a oplocení)

POLICE ČR  
Městské ředitelství  
Dopravní inspektorát  
Výstavní č. 55  
703 43 Ostrava-Vitkovice

Odsouhlaseno dne: 10.4.2013  
pod B. J. KRPT-7388/15-2013-070706-15

Vedoucí DI MŘ PČR Ostrava  
por. Ing. Alois Koříšková

Podpis: 2. v. / por. Bc. Martin Šimek  
10.4.2014

Souhlas dle § 77/12 zák. č. 361/2000/b.  
05/6273 13/1973b.

\*10.4.2013 souhlas dle § 16 z.č. 15/1973b.  
por. Bc. Martin Šimek