




A horizontal number line with five open circles representing points. The segments between the points are labeled '600'.

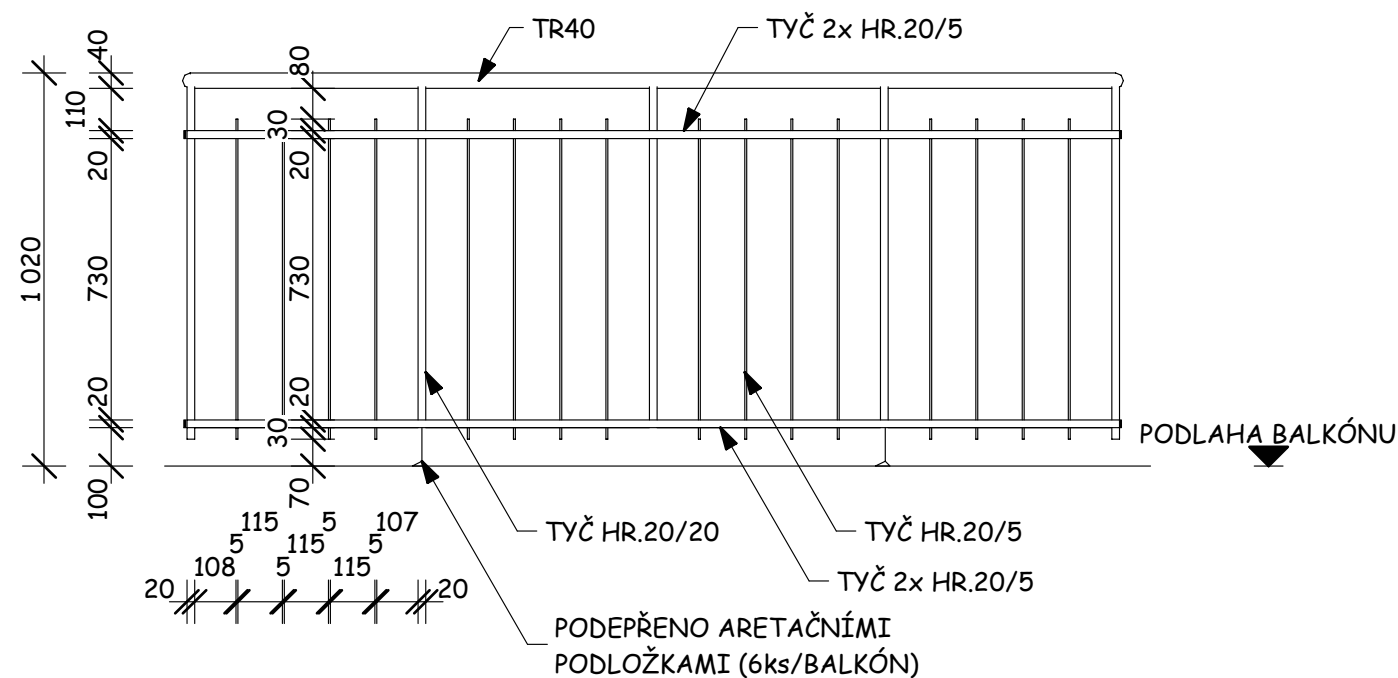

KOTVENÍ ZÁBRADLÍ BUDE PROVEDENO CHEMICKÝMI KOTVAMI DO ZDĚNNÉ OBVODOVÉ KONSTRUKCE PŘES KOTVENÍ DESKY PŘIVAŘENÉ KE KONSTRUKCI ZÁBRADLÍ(4ks/ZÁBRADLÍ) 2X V ÚROVNI DOLNÍ PÁSNICE, 2x V ÚROVNI HORNÍ PÁSNICE.
ZÁBRADLÍ BUDE PODEPŘENO ARETAČNÍMI PODLOŽKAMI, KTERÉ BUDOU PEVNĚ UCHYCENY KE KONSTRUKCI ZÁBRADLÍ. (6ks /ZÁBARADLÍ)

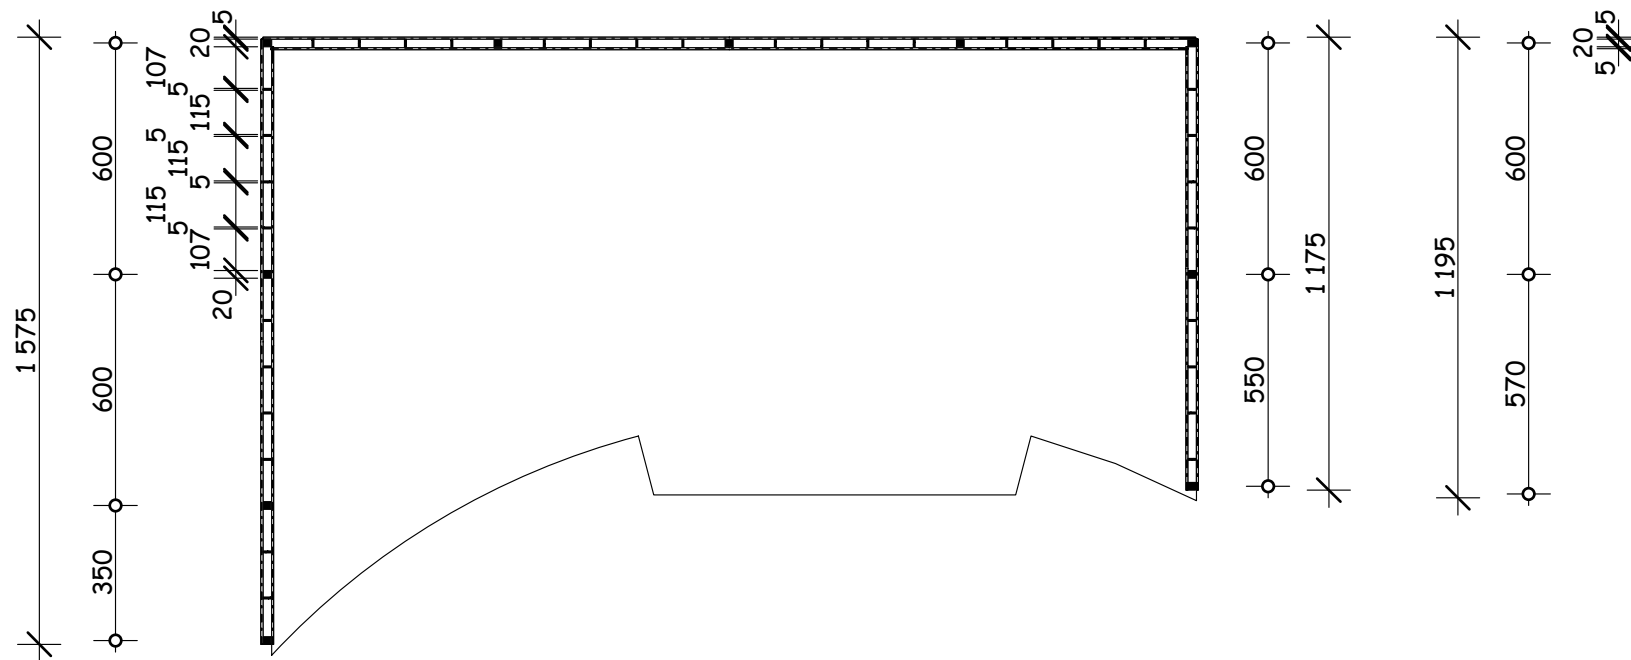

1 175(2x) RESP. 1 195(2x) RESP 1 575(2x)

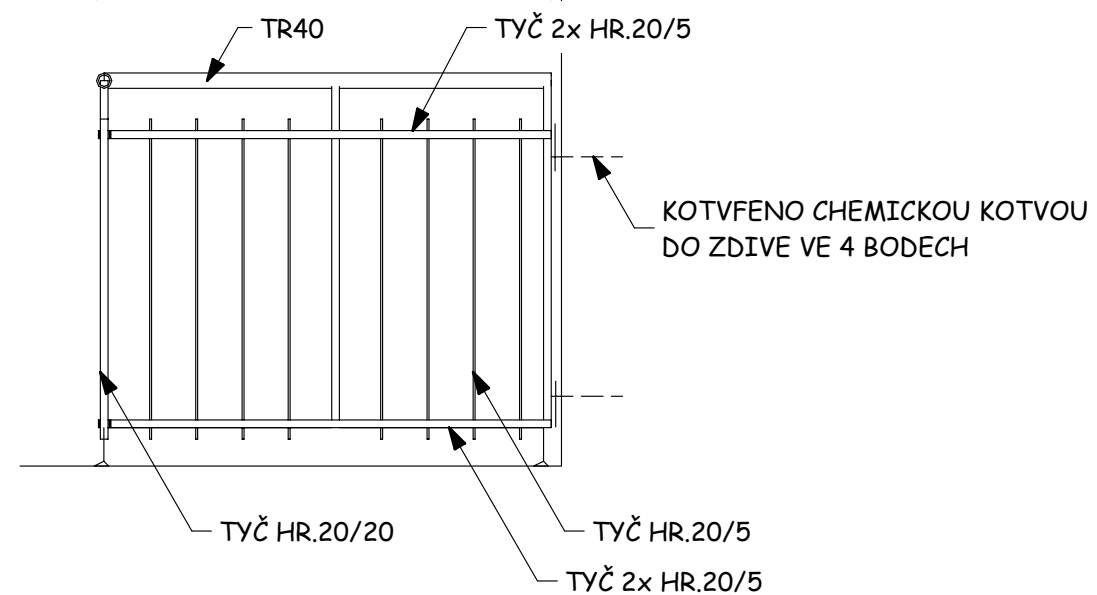

1:50

| | | | |
|---------------------|--|--------------|-----------|
| NÁZEV STAVBY | ZÁKREJSOVA 9 - REKONSTRUKCE BYTOVÉHO DOMU | | |
| MÍSTO STAVBY | p.st.966, č.p.972, k.ú.PŘÍVOZ, ul.ZÁKREJSOVA 9, OSTRAVA-PŘÍVOZ | | |
| STAVEBNÍK | SMO, MĚSTSKÝ OBYVOD MORAVSKÁ OSTRAVA A PŘÍVOZ | | |
| PROJEKTANT | ING.EDVIN BARTOŠ, SADOVÁ 2648/16, 70200 OSTRAVA | | |
| ST.PROJEKTU | DLE VYHLÁŠKY 62/2013 Sb. | DATUM | 20.2.2016 |