




Vzorový příčný řez ul. Přívozska - ŘEZ A - A´

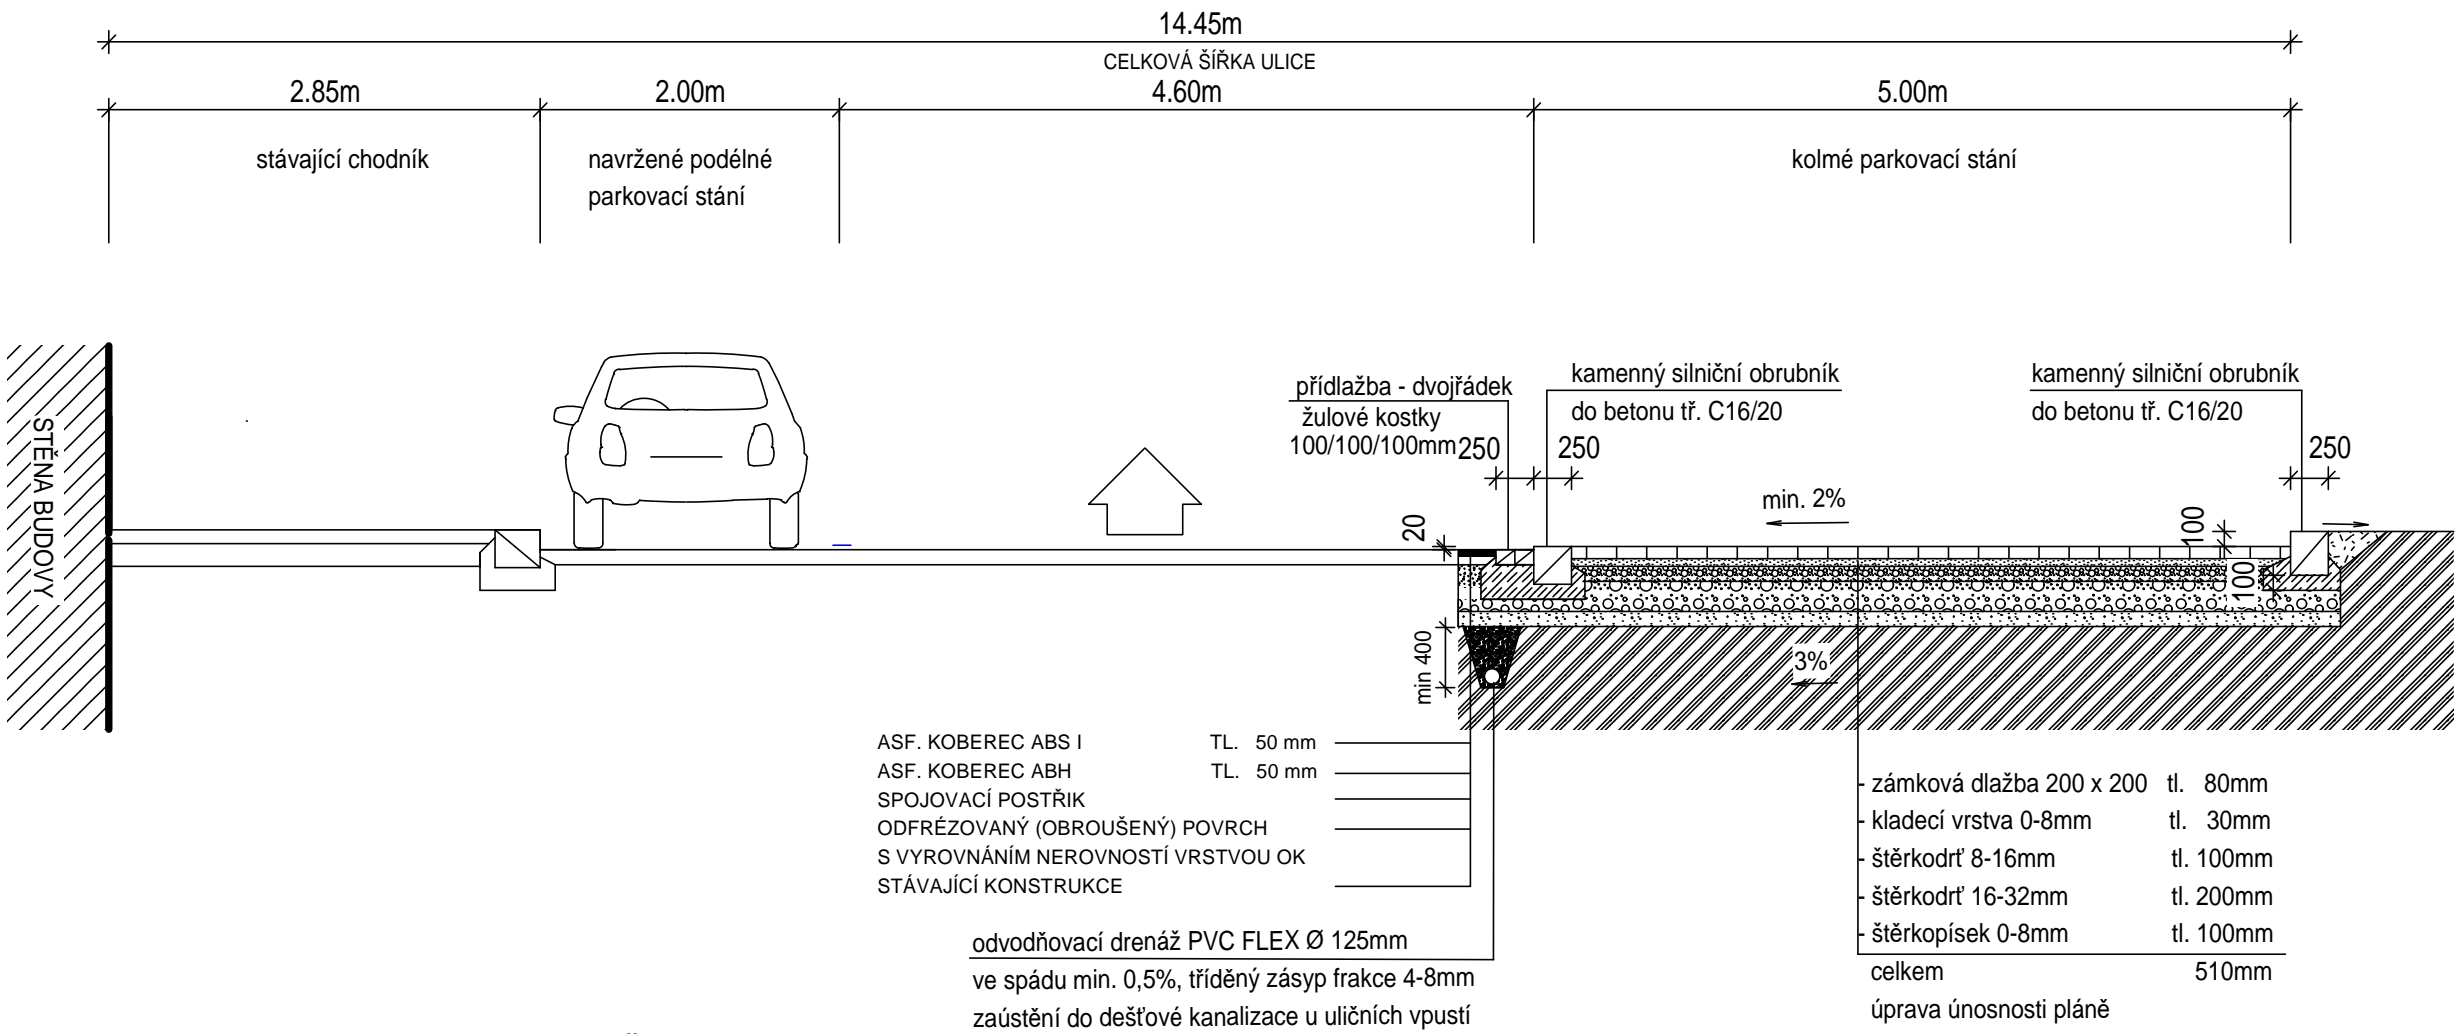


Vzorový příčný řez ul. Na Desátém - ŘEZ B - B´

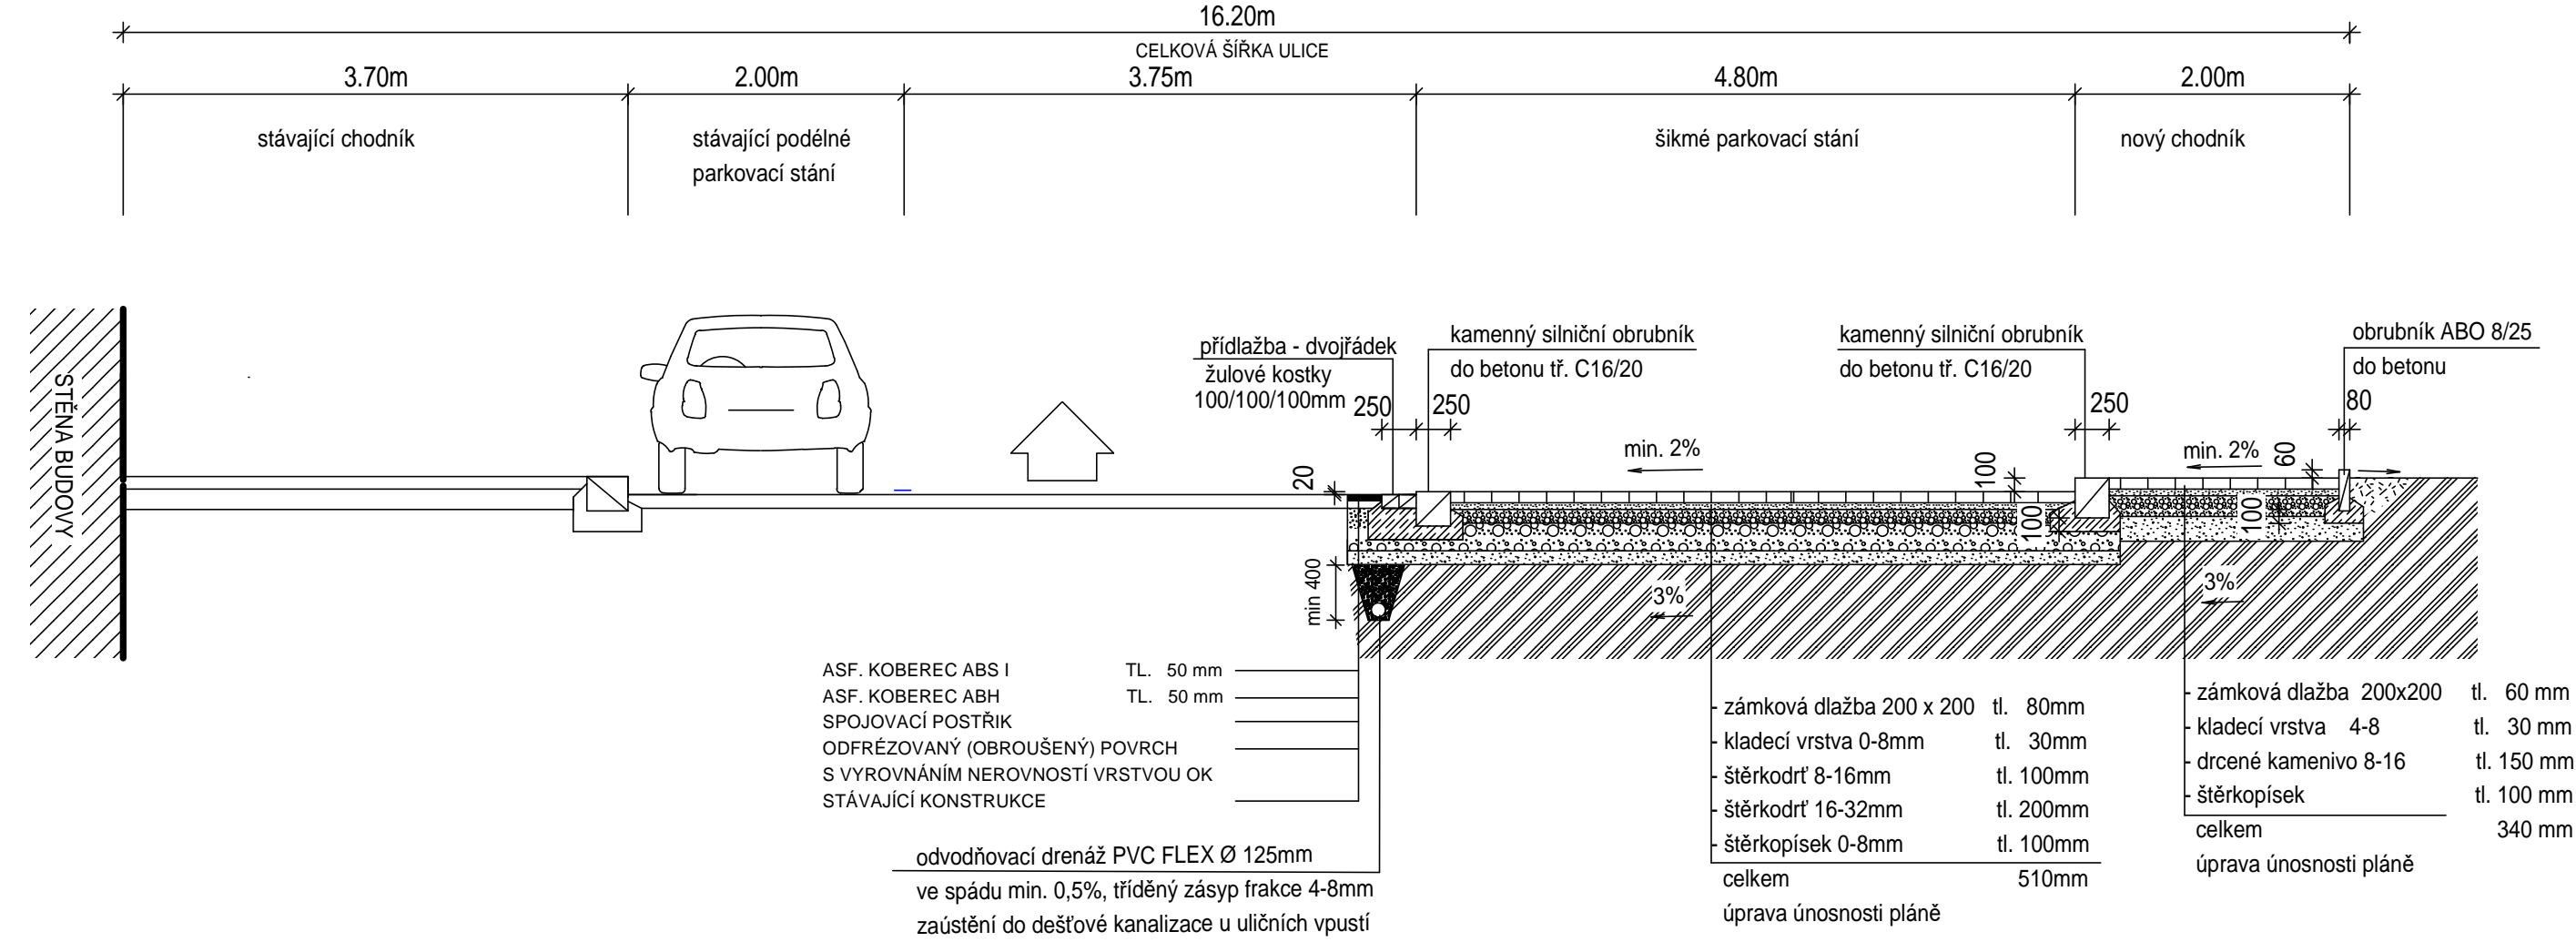

Vzorový příčný řez ul. Gregorova - ŘEZ C - C´

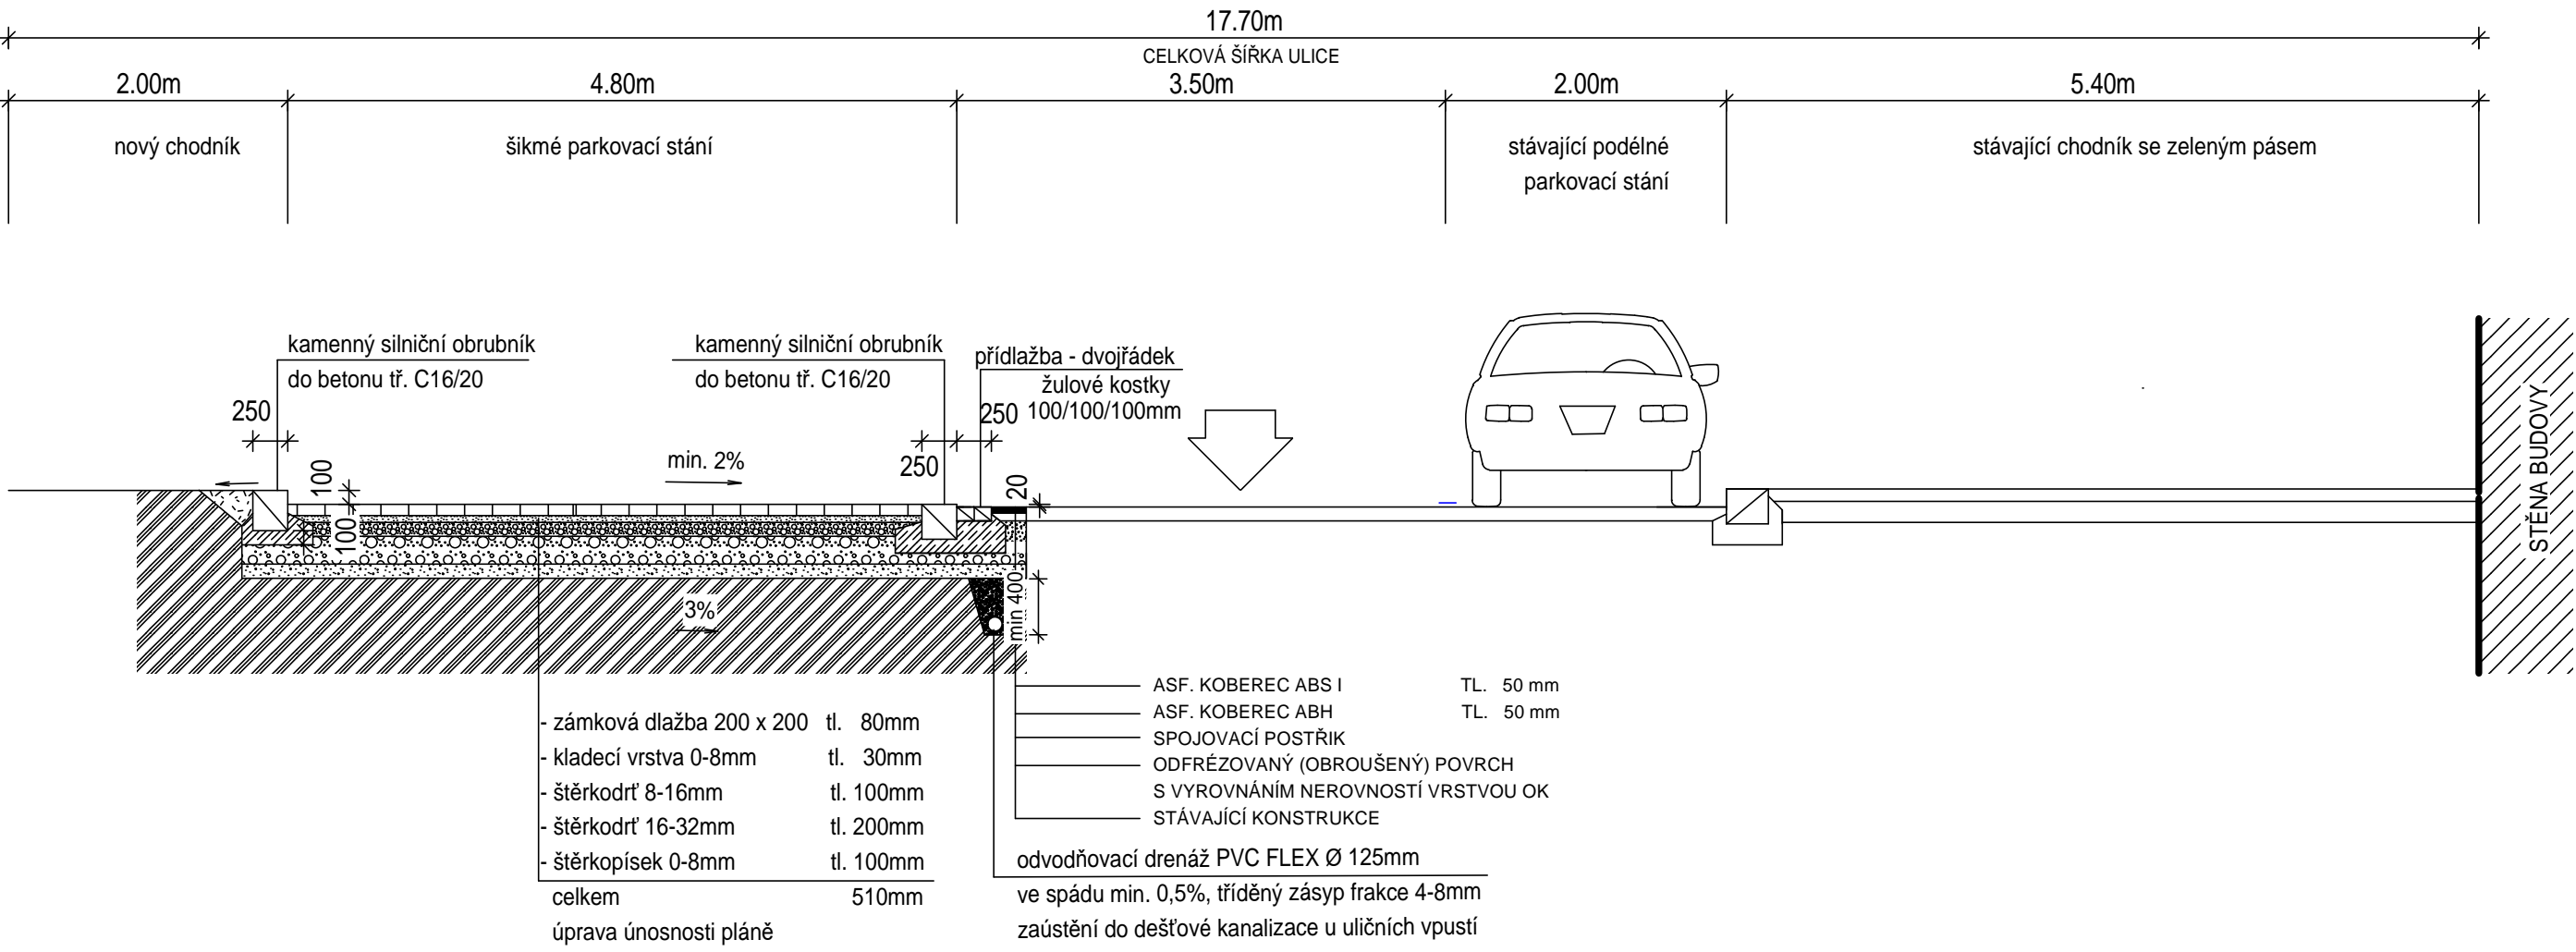

Vzorový řez chodníkem
zámková dlažba tl. 60mm do kladecí vrstvy
(mírně zvýšit nad okolní terén)

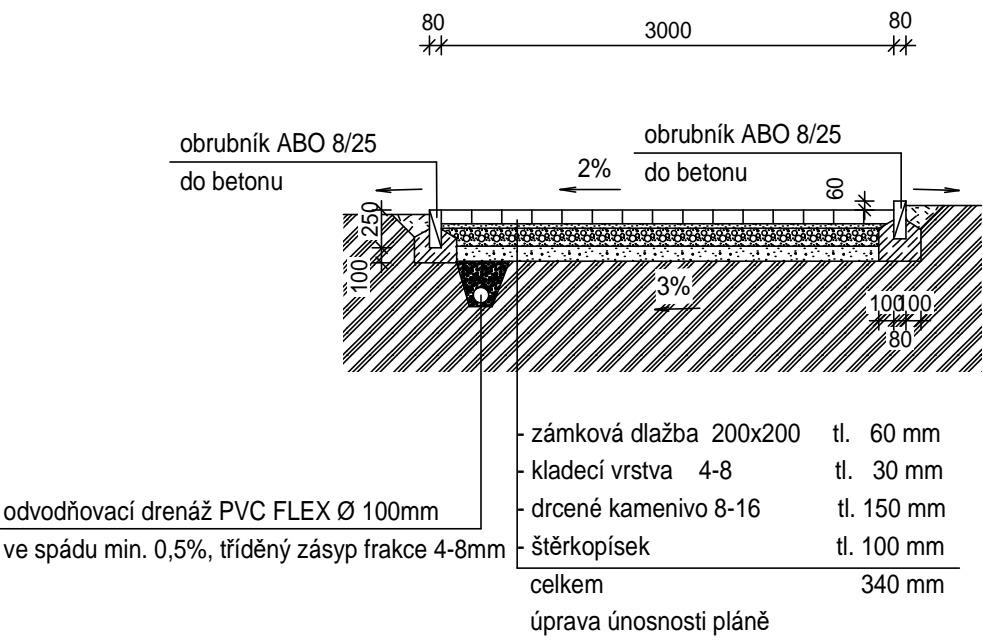

Poznámka:
Drenáže provést jen při nepropustném podloží
(posoudí autorizovaný geolog při provádění).
Do konstrukce použít kamenivo objemově stálé!

ZODP. PROJEKTANT	PROJEKTANT SPEC.	VYPRACOVAL	<div><div>UNI projekt</div><div>Ing. Luděk Maceček</div><div>Riegrova 857, 738 02 Frýdek-Místek</div><div>Tel.: 608 619 317 IČO: 763 91 191</div></div>	
Ing. Luděk Maceček		Ing. Luděk Maceček		
OBJEDNATEL	Statutární město Ostrava Městský obvod Moravská Ostrava a Přívoz		FORMÁT	4 x A4
AKCE	Rekonstrukce parku Čs. letců		DATUM	04/2015
			STUPEŇ	DSP
ČÁST	C-01 Komunikace a zpevněné plochy		ZAK. ČÍSLO	02/394/15
			MĚŘÍTKO	1:50
OBSAH	Vzorové příčné řezy		ČÍS. VÝKRESU	C-01.3