
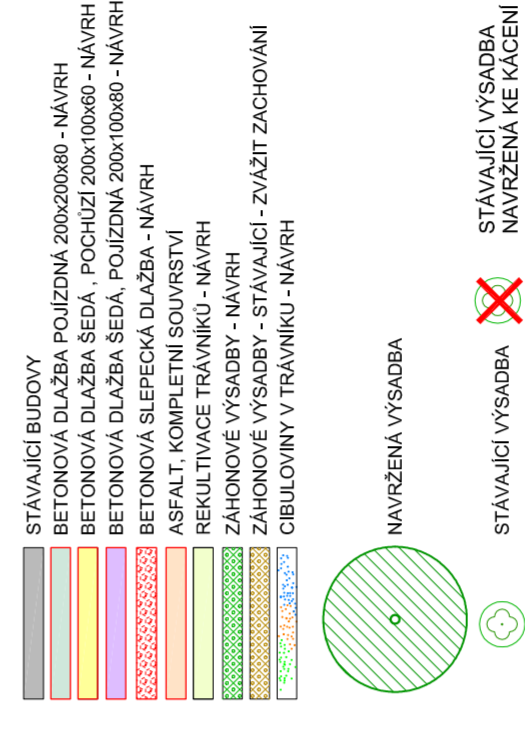


**LEGENDA**

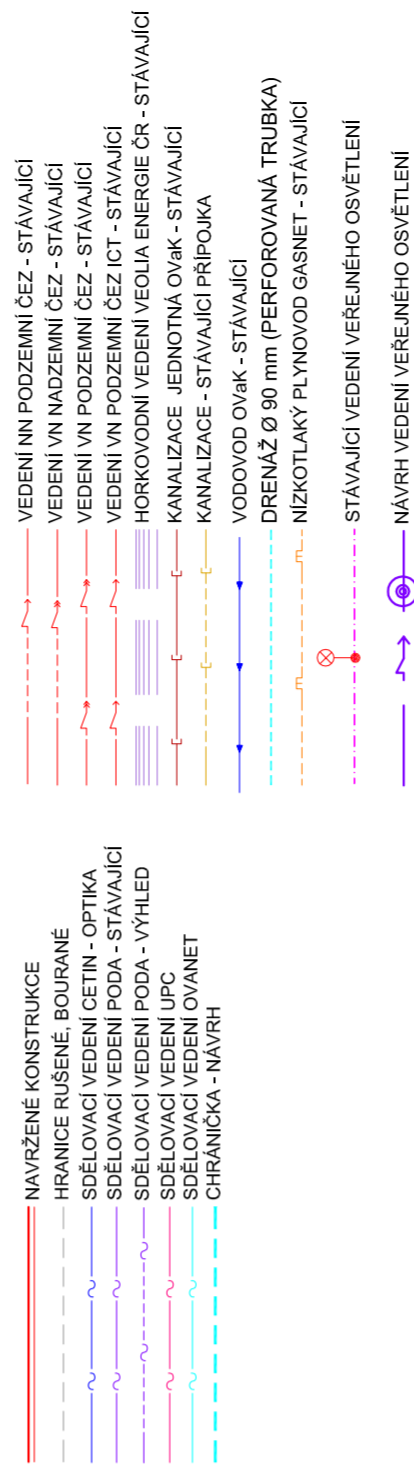


**POZNÁMKY**

- veškeré podzemní kabelové vedení IS pod novými zpevněnými plochami bude opatřeno chráničkami
- veškeré nové IS budou ukládané dle prostorové normy ČSN 73 6005
- všechny stávající IS budou před započatím prací vyfýčeny
- pozemky č.2887/36 a 4043 nebudou dotčeny

**STUDIO-D Opava s.r.o.**  
 Knovská 75e, 746 01 Opava  
 IC 268 33 115  
 Zodpovědný projektant Ing.arch. Lubomír Döhner  
 Zpracovatel projektant Ing. Stanislav Juchelka  
 Vypracoval Ing. Lukáš Valábek

**Regenerace sídliště Šalamouna**  
**7. etapa**  
 Koordinační situační výkres

Stavebník M.O. Moravská Ostrava  
 Místo stavby Moravská Ostrava  
 Datum duben 2018  
 Zakázka č. 1362-2016  
 Formát 594x520  
 Stupeň DPS

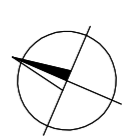

Výkres C.2 STUDIO

Měřítko 1:500

Koordinační situační výkres