


**ZADÁVACÍ DOKUMENTACE
VEŘEJNÉ ZAKÁZKY**


Příloha č. 5 - Snímky KM

1. MŠ Ostrčilova 2557/1
2. ZŠ Gebauerova 819/8
3. ZŠ Kounicova 1320/2
4. ZŠ Gajdošova 388/9
5. MŠ Šafaříkova 1050/9
6. MŠ Na Jízdárně 2807/19a
7. MŠ Blahoslavova 1594/6
8. MŠ Křížíkova 2813/18
9. ZŠ Gen. Píky 13a, Pavilon D včetně spojovacího krčku ZŠ Gen. Píky 13a
10. ZŠ Nádražní 1217/117, stará škola, nová škola

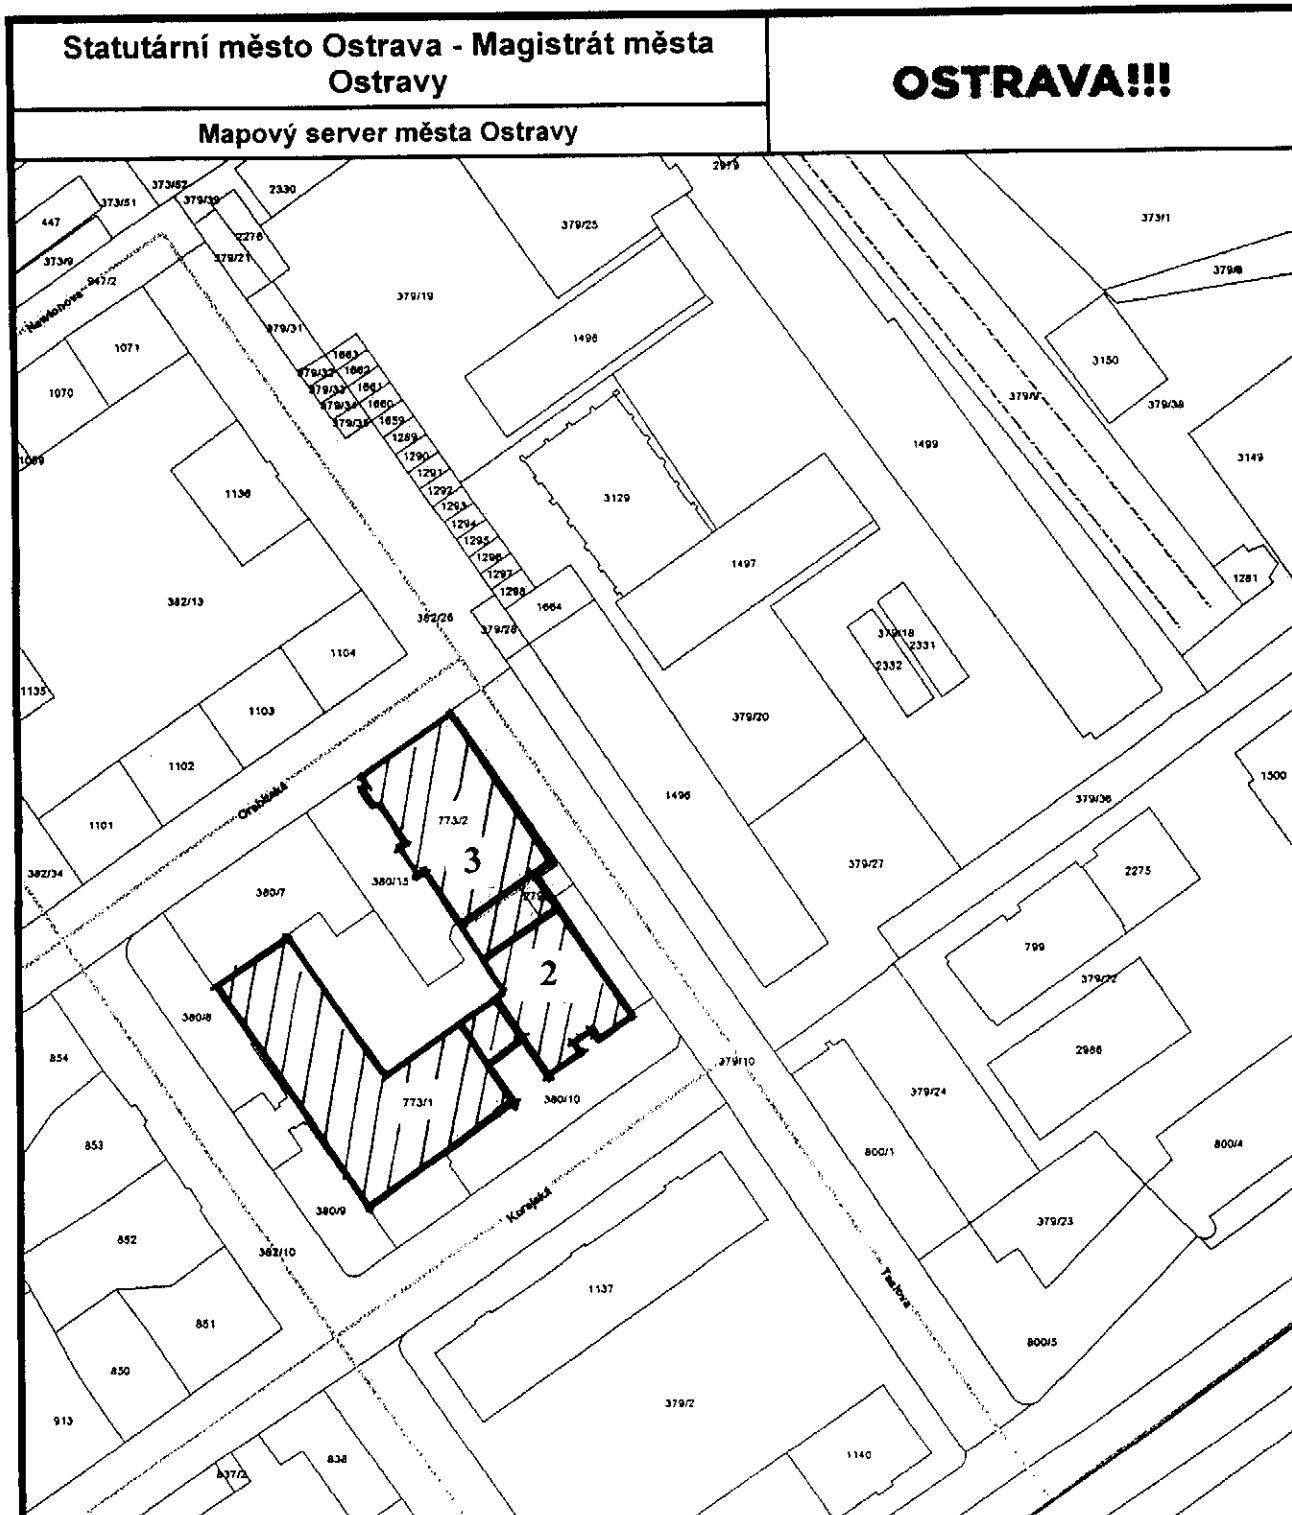


Zateplení ZŠ Gebaurova 8

Katastrální mapa

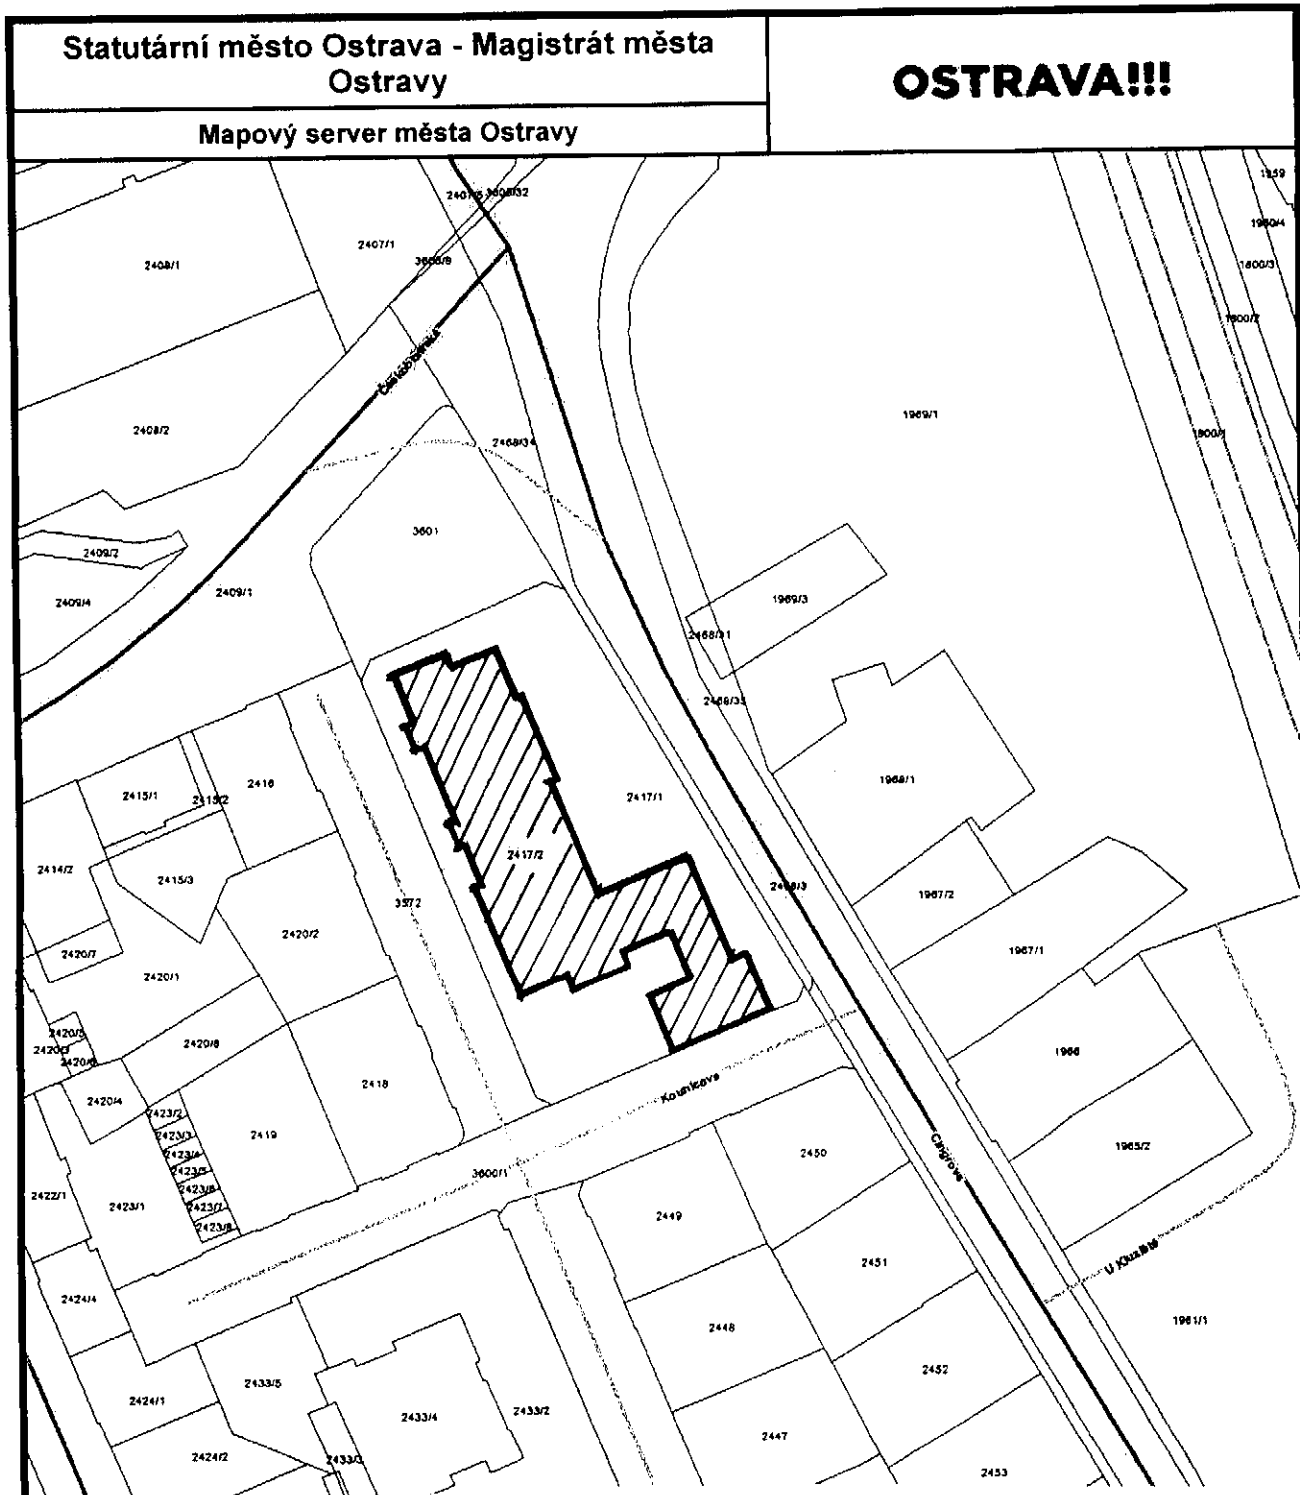


Zateplení ZŠ Kounicova 2

Katastrální mapa

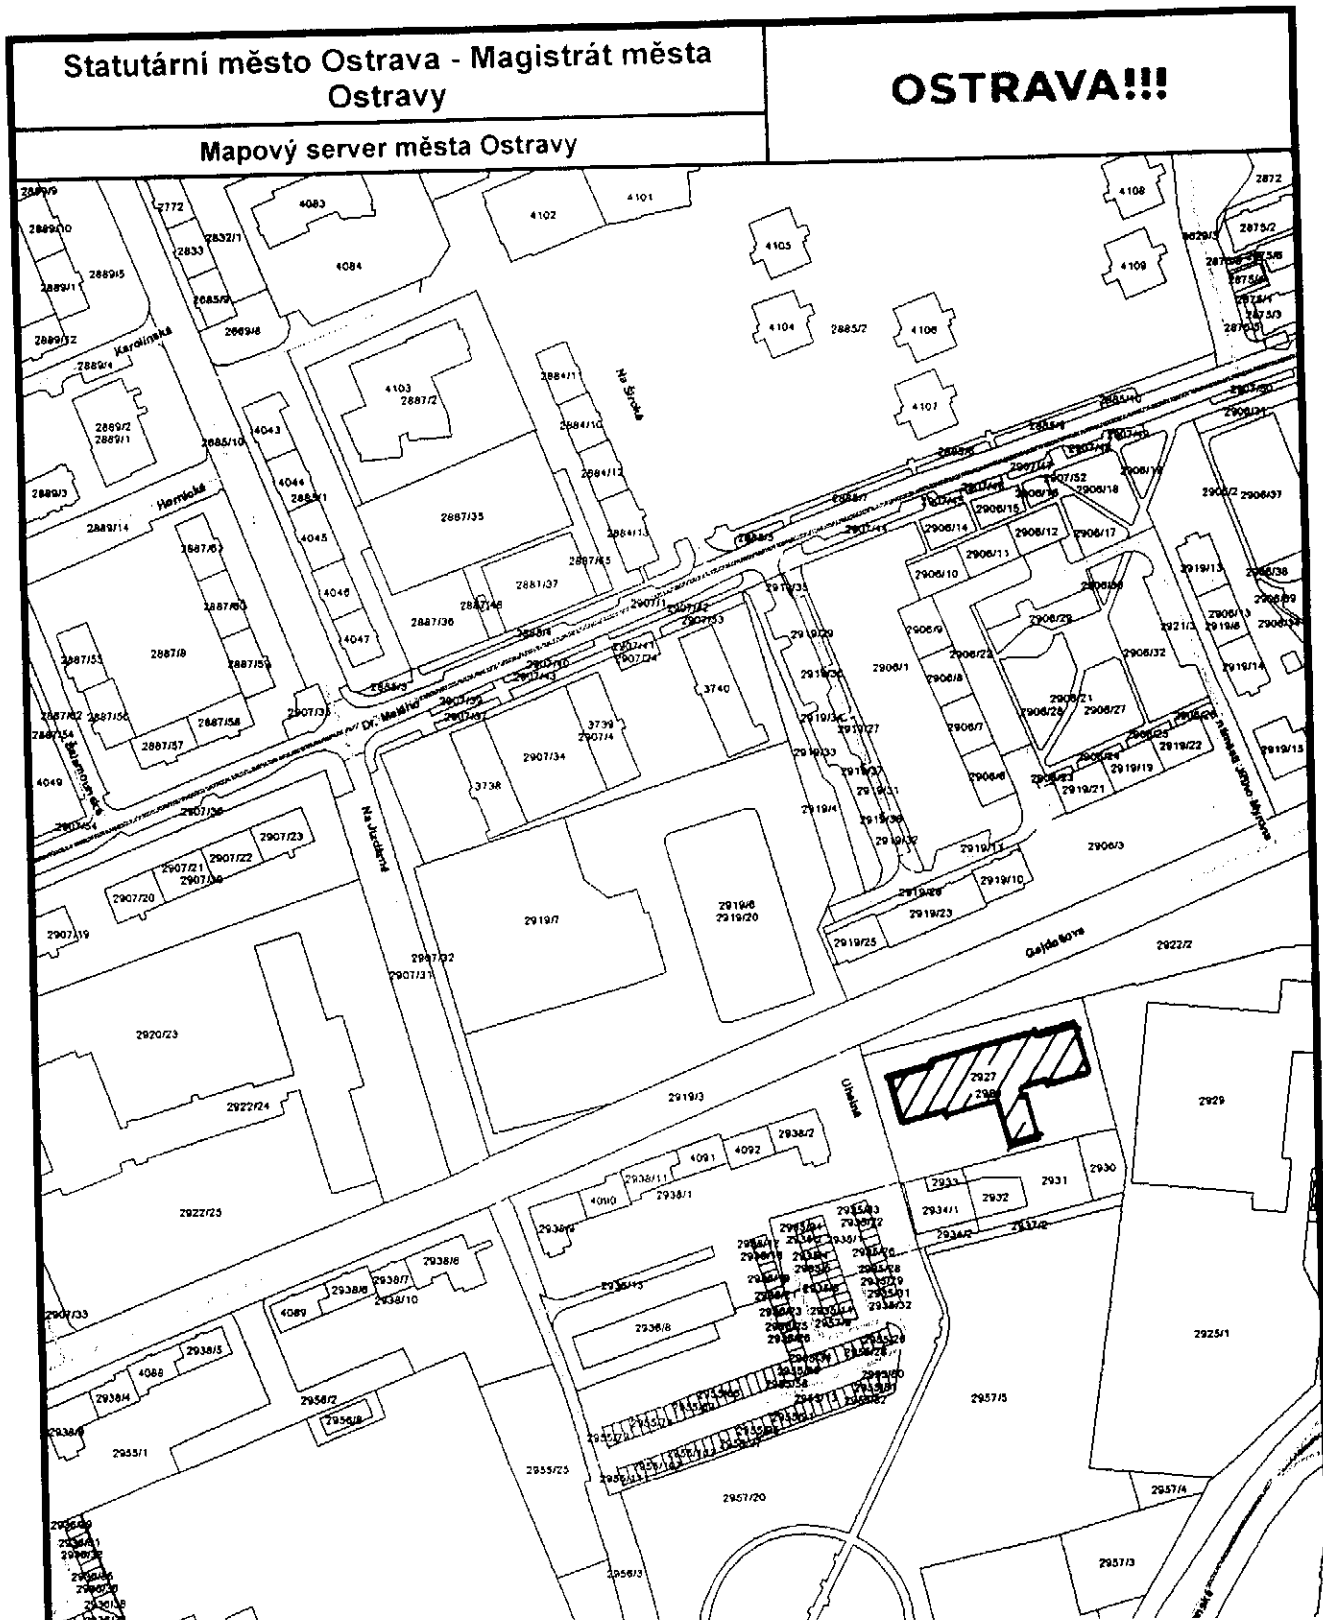


Zateplení ZŠ Gajdošova 9

Katastrální mapa

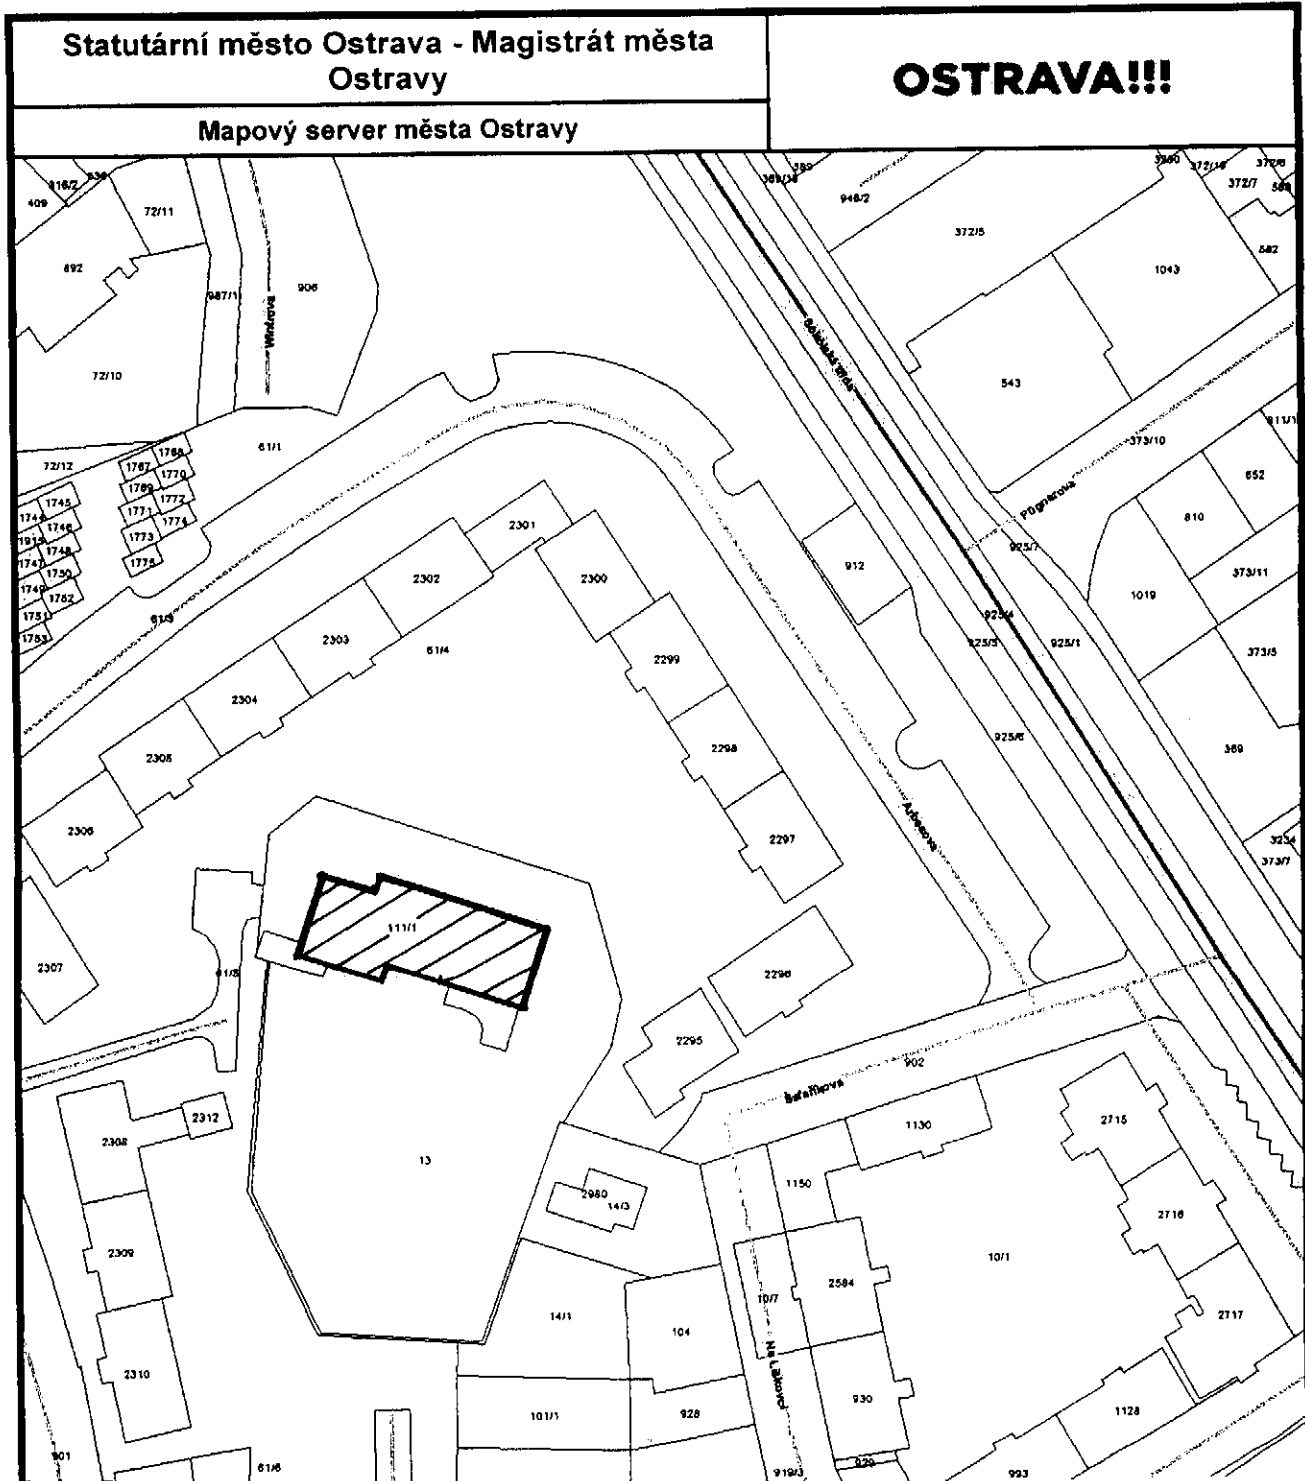


Zateplení MŠ Šafaříkova 9

Katastrální mapa

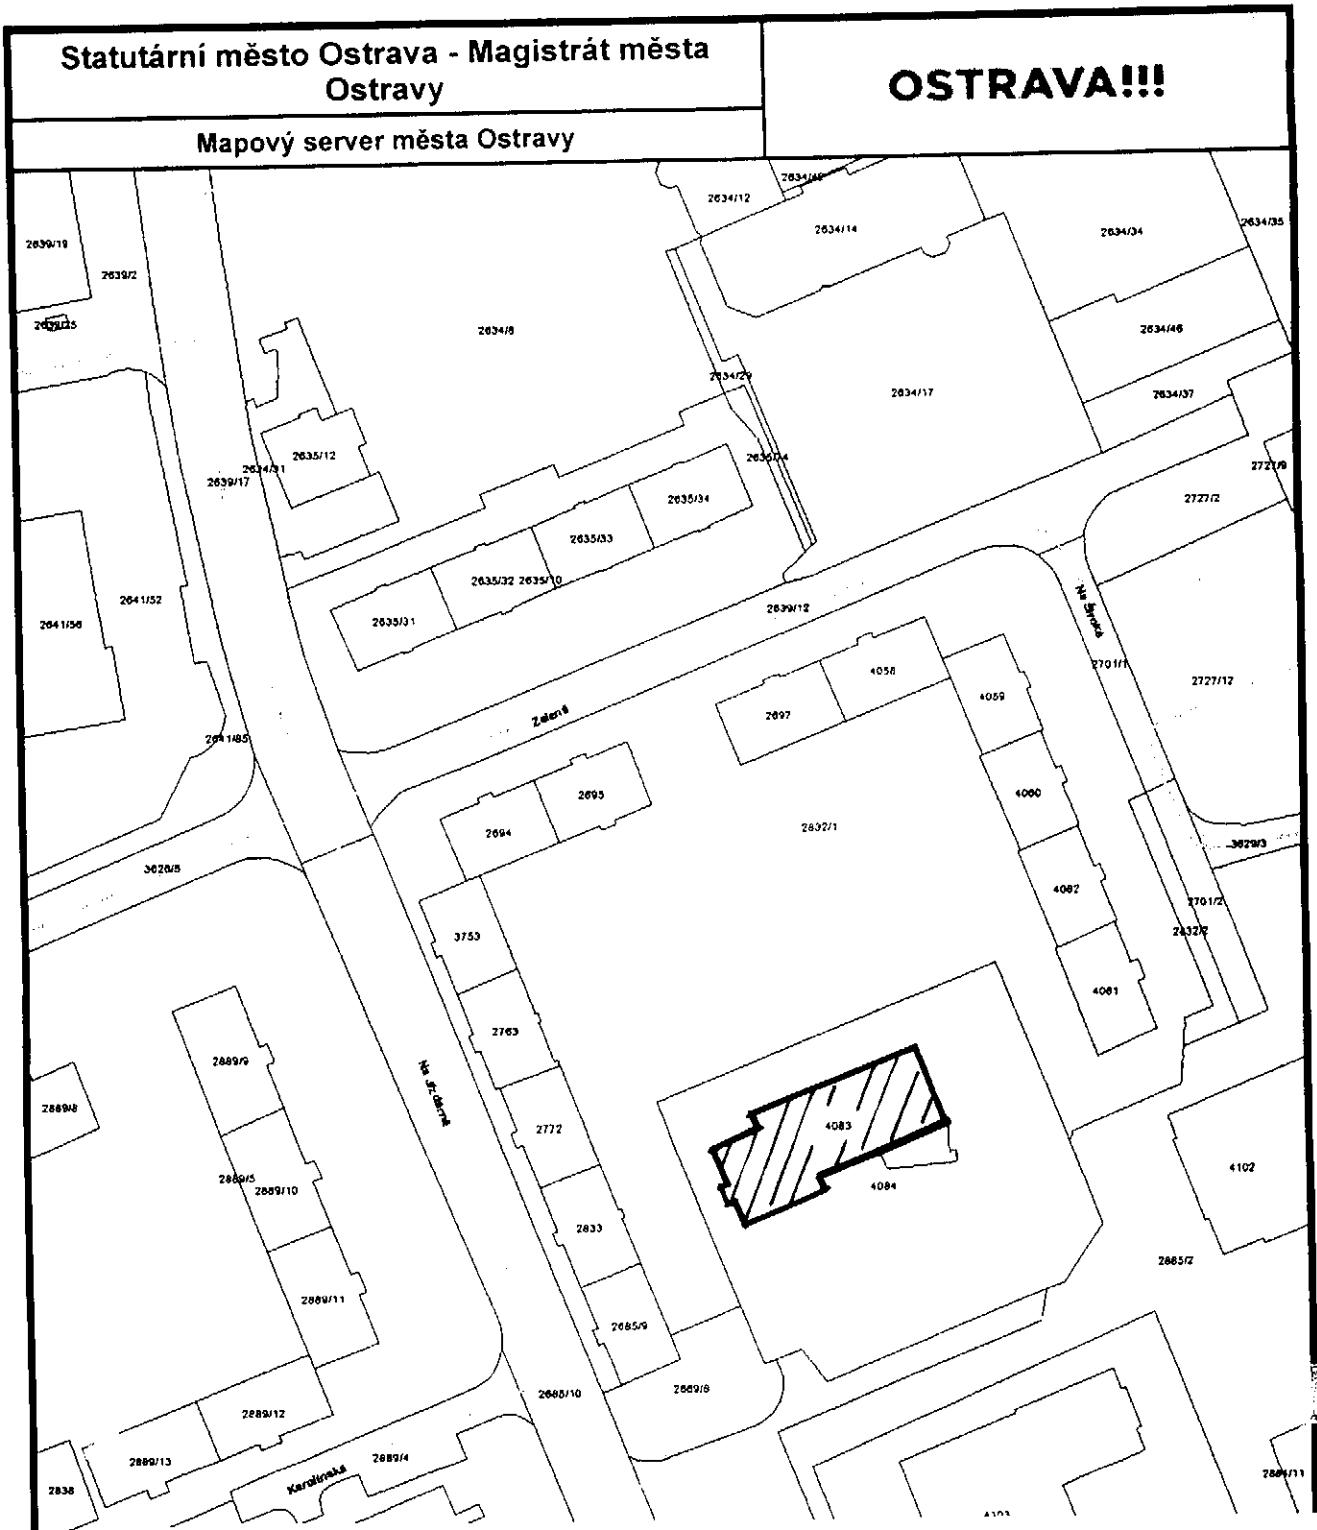


Zateplení MŠ Na Jízdárně 19a

Katastrální mapa

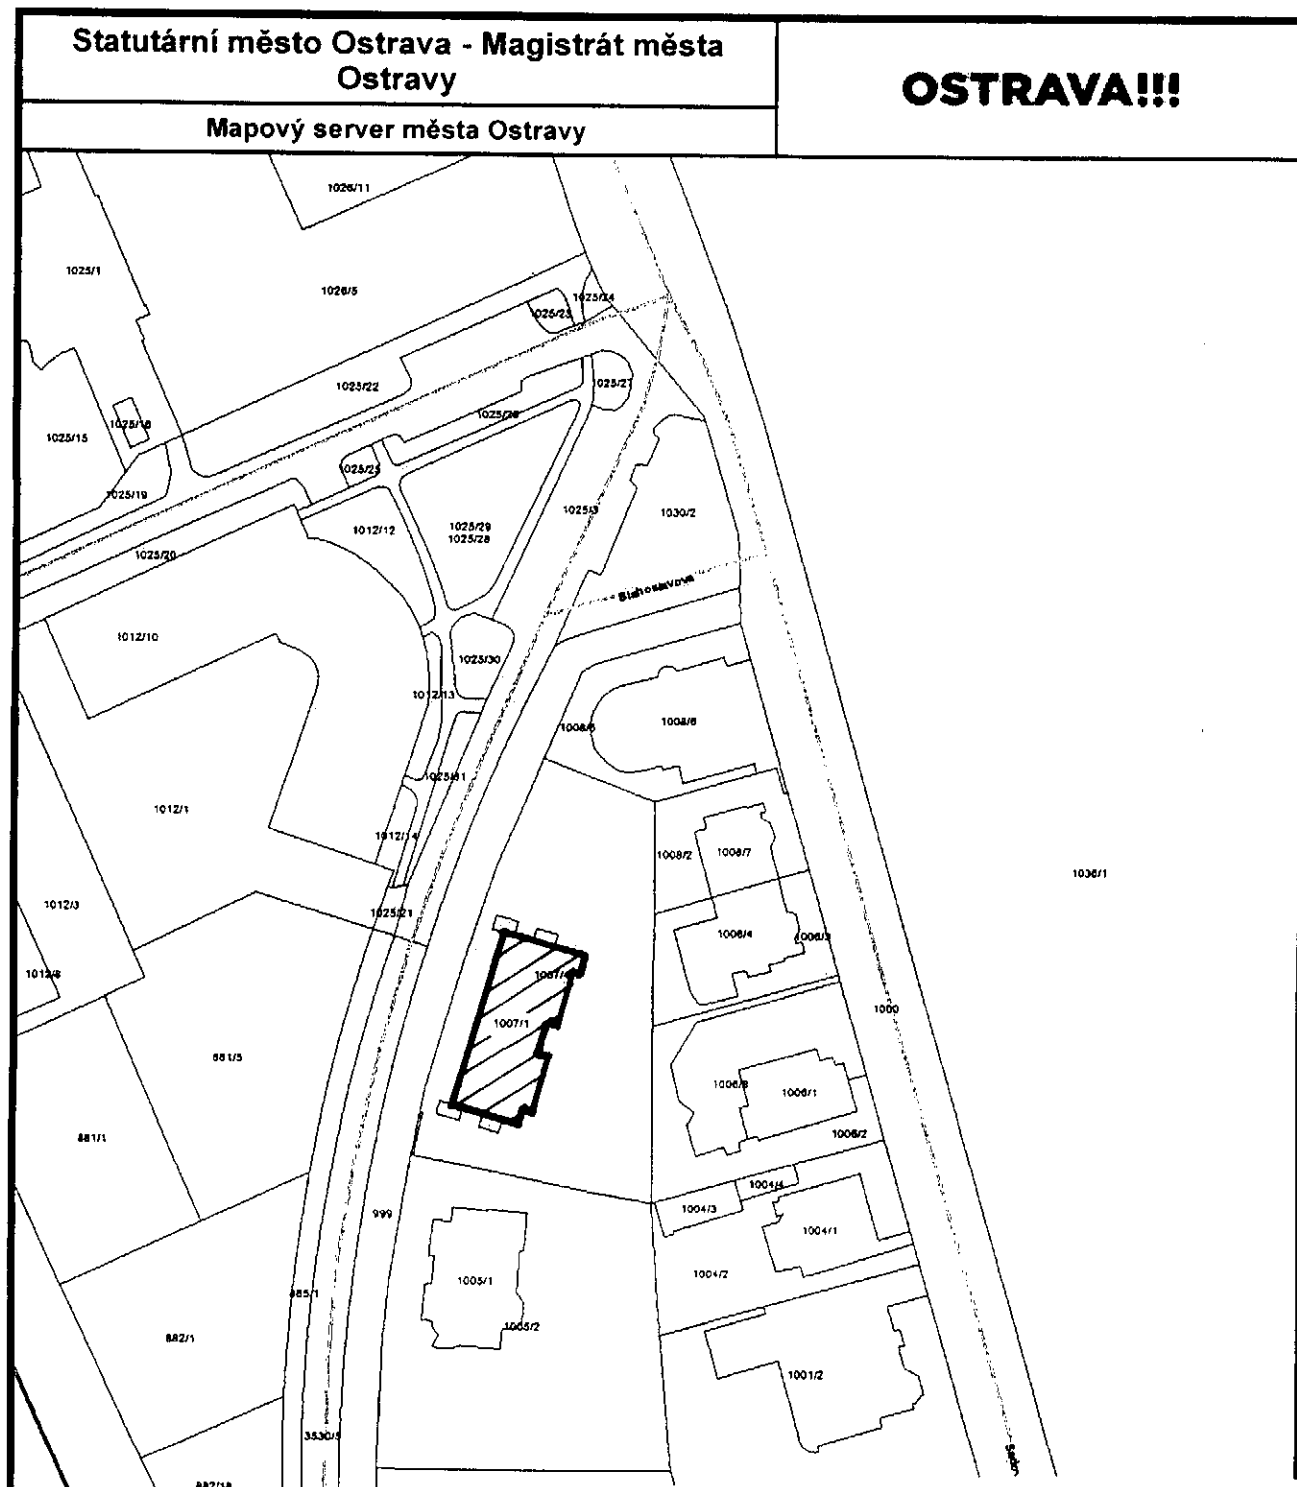


Zateplení MŠ Blahoslavova 6

Katastrální mapa

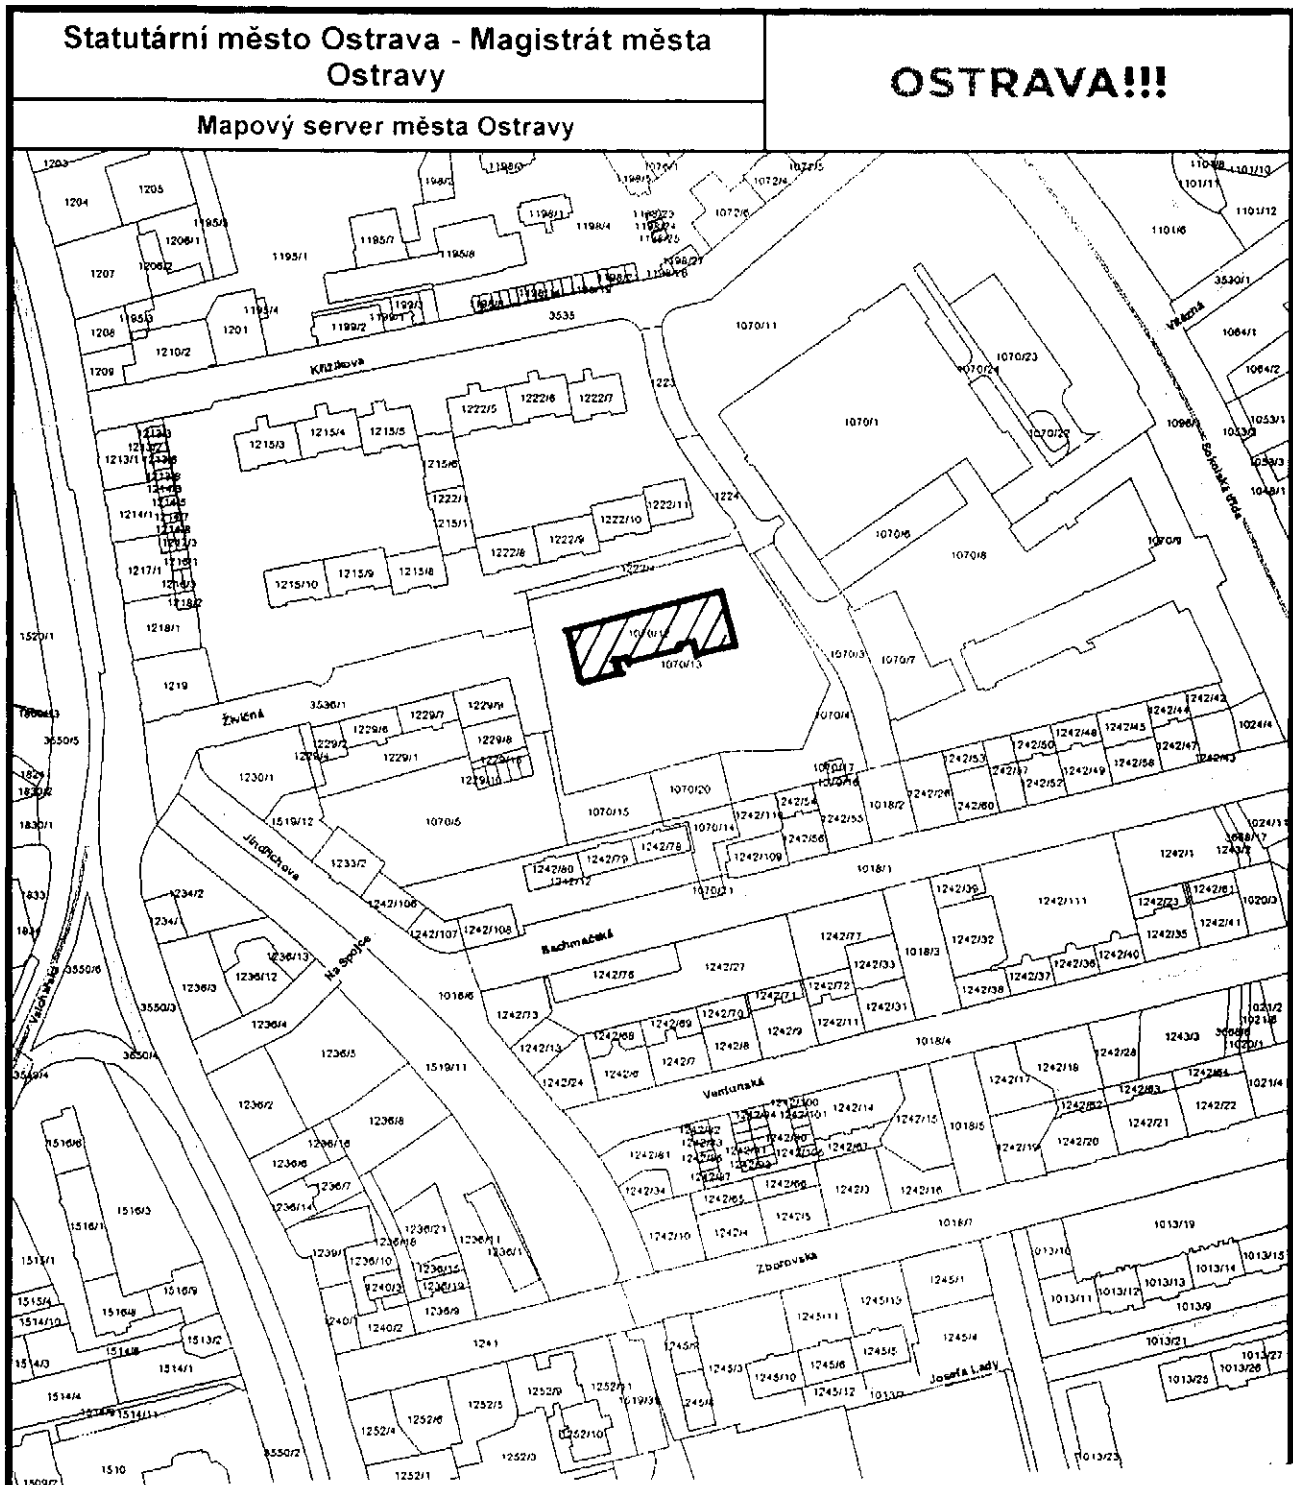

Zateplení MŠ Křižíkova 18

Katastrální mapa

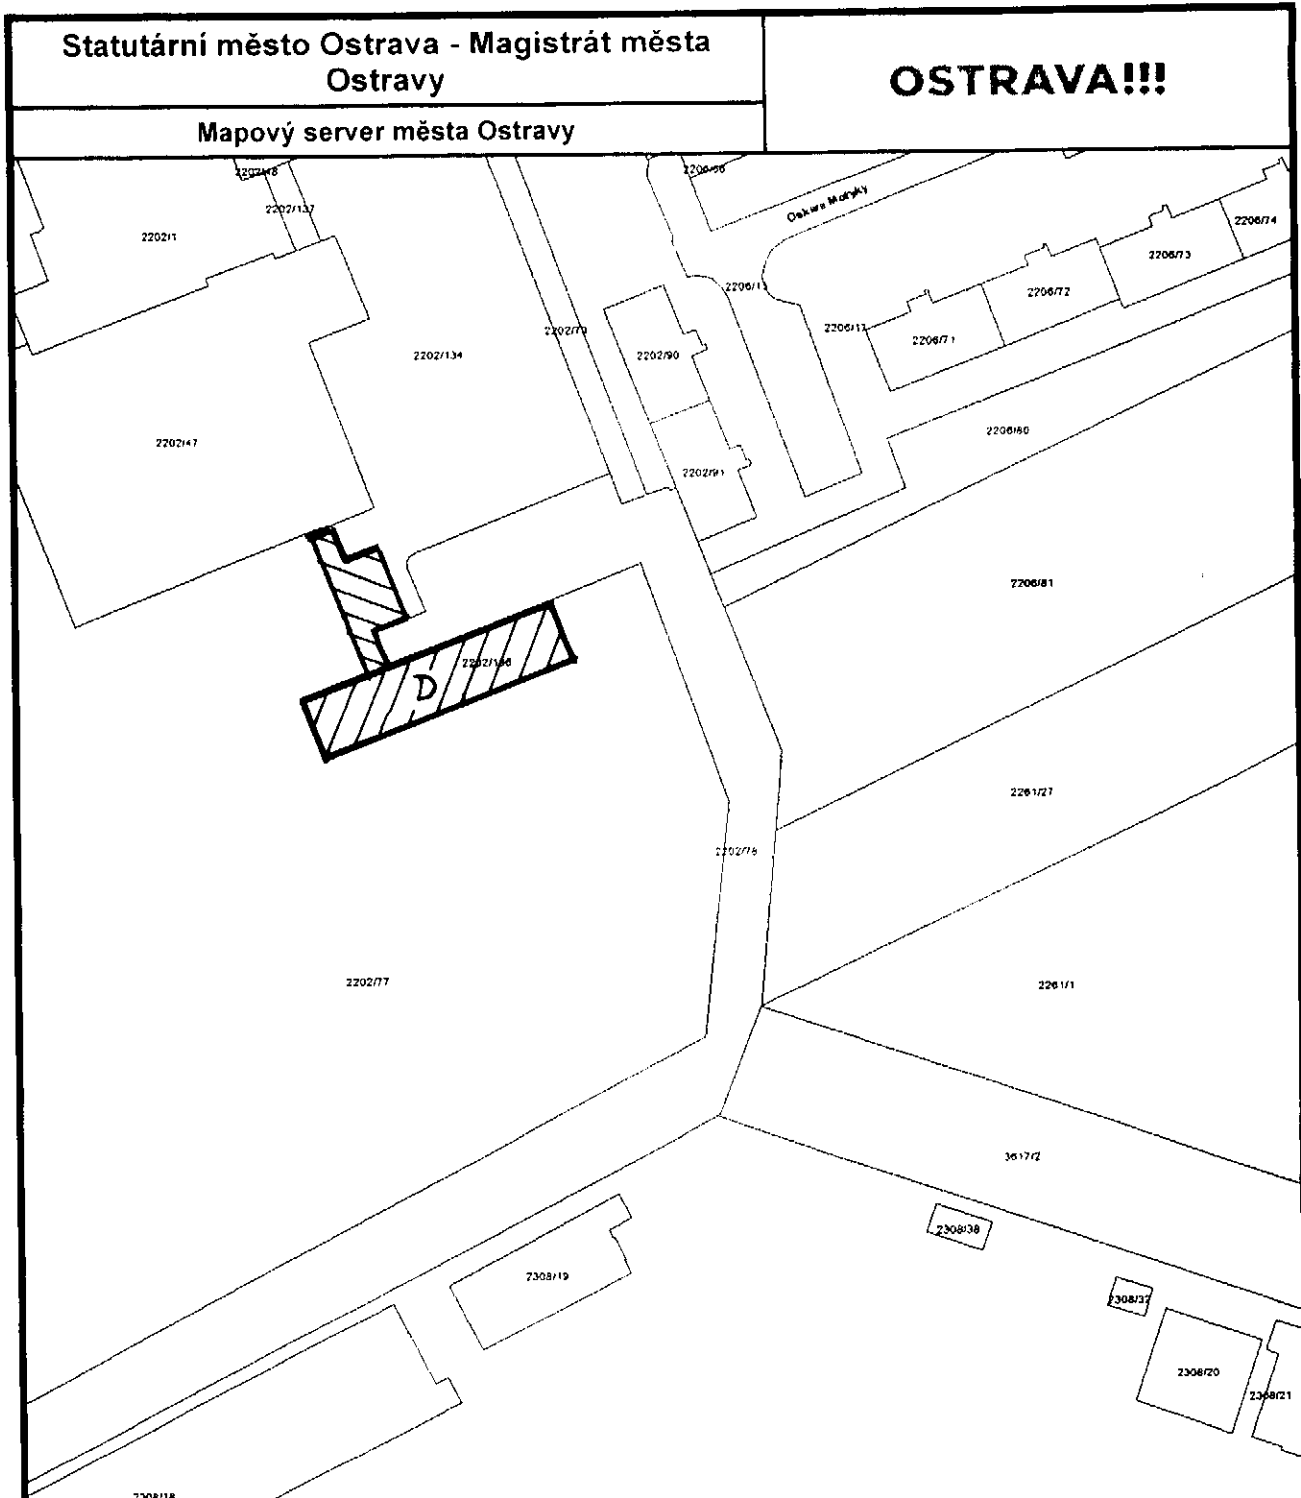

Zateplení pavilonu D včetně spojovacího krčku ZŠ Gen. Píky 13a

Katastrální mapa

