

## Smlouva o dílo č. 10091/2018/OM

uzavřená podle ust. §2586 a násl. zák. č. 89/2012 Sb. občanský zákoník (dále jen „občanský zákoník“)

**Článek I.**  
**Smluvní strany**

**Statutární město Ostrava, městský obvod Moravská Ostrava a Přívoz**

Sídlem: nám. Dr. E. Beneše 555/6, 729 29 Ostrava – Moravská Ostrava  
IČ: 00845451  
DIČ: CZ00845451 (plátce DPH)  
Peněžní ústav: Komerční banka, a. s., pobočka Ostrava  
Číslo účtu: [REDAKCE]  
Zastoupený:  
ve věcech smluvních: Ing. Petrou Bernfeldovou, starostkou  
ve věcech technických: Ivanem Rycheckým, vedoucím odboru majetkového  
Bc. Martinem Cyžem, vedoucím oddělení správy majetku  
Markem Plintou, referentem majetkové správy

(dále také jako **objednatel**)

a

**Ludvík Basta**

Sídlem/místem podnikání: [REDAKCE]  
IČ: 01211013  
DIČ: CZ7302115073  
Peněžní ústav: Komerční banka, a. s.  
Číslo účtu: [REDAKCE]  
VS:  
Zapsán: Fyzická osoba podnikající dle živnostenského zákona nezapsaná v obchodním rejstříku  
Zastoupený:  
ve věcech smluvních: Ludvík Basta  
ve věcech technických: Ludvík Basta

(dále také jako **zhotovitel**)

## Článek II Předmět plnění

- 2.1 Zhotovitel se touto smlouvou zavazuje provést pro objednatele na svůj náklad a nebezpečí dílo a objednatel se zavazuje řádně provedené dílo od zhotovitele převzít a zaplatit za něj cenu za dílo, to vše za podmínek sjednaných dále v této smlouvě. Dílem dle této smlouvy je:
- „Oprava přípojky kanalizace k objektu na ulici 28. října 2592/149“.**
- 2.2 Základní popis a rozsah předmětu plnění:
- Předmětem plnění je oprava kanalizační přípojky, která odvádí splaškové vody z hygienického zařízení restaurace do jednotné kanalizační sítě. Oprava kanalizace vyvolá stavební úpravy v prostorech hygienického zařízení a v exteriéru v prostoru mezi obvodovou stěnou objektu a kanalizační šachticí.
- 2.3 Předmět díla, jakož i druhy, kvalita a množství výrobků a prací nezbytných k jeho realizaci jsou vymezeny touto smlouvou, zadávacími podmínkami a nabídkou zhotovitele podanou v zadávacím řízení specifikovaném v odst. 2.8 tohoto článku smlouvy.
- 2.4 Dílo bude provedeno dle projektové dokumentace zpracované projekční kanceláří Ing. Edvin Bartoš se sídlem Sadová 2648/16, 702 00 Ostrava – Moravská Ostrava, IČ: 12131385, která byla součástí zadávacích podmínek v rámci zadávacího řízení na výběr zhotovitele (dále jen „projektová dokumentace“).
- 2.5 Dílem se rozumí dodávky a práce dle této smlouvy včetně příslušných provozních zkoušek a odevzdání požadované dokumentace dle této smlouvy.
- 2.6 Místem plnění je č.p. 2592, p.č. 4020, k.ú. Moravská Ostrava, 28. října 149.
- 2.7 Zhotovitel potvrzuje, že se seznámil s rozsahem a povahou díla, že jsou mu známy veškeré technické, kvalitativní a jiné podmínky nezbytné k realizaci díla, a že disponuje takovými kapacitami a odbornými znalostmi, které jsou k provedení díla nezbytné v termínech stanovených touto smlouvou.
- 2.8 Smluvní strany souhlasně konstatují, že tato smlouva je uzavřena na základě zadávacího řízení k veřejné zakázce s názvem „**Oprava přípojky kanalizace k objektu na ulici 28. října 2592/149**“ (dále jen „zadávací řízení“), v němž byl zhotovitel objednatelem vybrán. Zadávací podmínky uvedeného zadávacího řízení jsou součástí povinností zhotovitele dle této smlouvy a zhotovitel se výslovně zavazuje tyto podmínky dodržovat. Veškeré zadávací podmínky tak tvoří nedílnou součást této smlouvy, což obě smluvní strany berou na vědomí.

## Článek III Cena za dílo

- 3.1 Smluvní strany se dohodly na ceně za dílo provedené dle této smlouvy takto:

Cena bez DPH: 127021,57,- Kč

DPH 15%: 19053,23,- Kč

Cena vč. DPH: 146074,80,- Kč

Cena bez DPH je dohodnuta jako cena nejvýše přípustná, platná po celou dobu účinnosti smlouvy a zahrnující veškeré náklady zhotovitele nutné k řádnému provedení díla dle této smlouvy v parametrech předepsaných zadávacími podmínkami, nabídkou zhotovitele podanou v zadávacím řízení a touto smlouvou.

- 3.3. Zhotovitel bere na vědomí, že cena za dílo uvedená v odst. 3.1 tohoto článku smlouvy byla dohodnuta na základě zadávacího řízení a je možné ji změnit pouze za podmínek uvedených níže v tomto článku smlouvy. Součástí této smlouvy jako její příloha je výkaz výměr, který byl součástí nabídky zhotovitele podané v rámci zadávacího řízení na výběr zhotovitele (dále jen „nabídkový rozpočet“).
- 3.4. Daň z přidané hodnoty bude účtována ve výši dle předpisů platných ke dni zdanitelného plnění a vyplývá-li to z platné legislativy. O změně sazby DPH není třeba uzavírat dodatek této smlouvy. Zhotovitel odpovídá za to, že sazba daně z přidané hodnoty je stanovena v souladu s platnými právními předpisy. Prokáže-li se v budoucnu, že zhotovitel stanovil sazby v rozporu s příslušnými právními předpisy, nese veškeré tímto vzniklé náklady zhotovitel a celková cena vč. DPH zůstává nezměněna.
- 3.5. Objednatel prohlašuje, že plnění dle této smlouvy bude používáno k ekonomické činnosti a ve smyslu informace Generálního finančního ředitelství a Ministerstva financí České republiky ze dne 9. 11. 2011 bude pro uvedené plnění aplikován režim přenesení daňové povinnosti dle § 92a zákona č. 235/2004 Sb., o dani z přidané hodnoty, ve znění pozdějších předpisů (dále jen zákon o DPH). V souladu s tím vystaví zhotovitel daňový doklad se všemi náležitostmi.
- 3.6. Práce rozšiřující předmět plnění dle této smlouvy (vícepráce), jakož i práce zmenšující rozsah předmětu plnění dle této smlouvy (méněpráce), vyžadují předchozí dohodu smluvních stran formou písemného dodatku k této smlouvě uzavřeného v listinné podobě. Bez uzavření dodatku není zhotovitel oprávněn požadovat jakoukoliv změnu ceny díla.
  - 3.6.1. Nebudou-li práce či věci použité k provedení díla, které jsou předmětem víceprací, oceněny v nabídkovém rozpočtu, bude je zhotovitel oceňovat maximálně ve výši dle ceníku společnosti RTS, a.s., se sídlem Lazaretní 13, 615 00 Brno, platného k datu provedení příslušného plnění, snížené o 30%.
  - 3.6.2. Jestliže se při zpracování ocenění vyskytnou změny díla či jeho části, které není možno ocenit výše uvedeným způsobem, budou změny díla či jeho části oceněny individuální kalkulací při způsobu oceňování cenou v místě a čase obvyklou.
  - 3.6.3. Zhotoviteli zaniká jakýkoliv nárok na zvýšení ceny, jestliže písemně neoznámí nutnost jejího překročení a výši požadovaného zvýšení ceny bez zbytečného odkladu poté, kdy se ukázalo, že je zvýšení ceny nevyhnutelné. Toto písemné oznámení však nezakládá právo zhotovitele na zaplacení zvýšené ceny. Zvýšení ceny je možné pouze za podmínek daných touto smlouvou.
- 3.7. Smluvní strany se výslovně dohodly, že objednatel je oprávněn zmenšit rozsah předmětu plnění dle této smlouvy. V tomto případě bude smluvní cena poměrně snížena s použitím cen uvedených ve výkazu výměr.
- 3.8. Cena za dílo bude zhotoviteli zaplacena podle dohody smluvních stran v souladu s čl. VIII této smlouvy. V zápise o ukončení a převzetí díla bude konečná cena za dílo uvedena.



#### Článek IV Termíny plnění

- 4.1 Smluvní strany se dohodly, že dílo dle této smlouvy bude zhotovitelem provedeno v následujícím termínu:
- 4.1.1 Termín provedení díla: **14 kalendářních dnů od předání a převzetí staveniště.**
- 4.1.2 Předpokládaný termín předání staveniště a zahájení prací: **březen 2018.**
- 4.2 Zhotovitel je povinen staveniště převzít do tří pracovních dnů od výzvy objednatele k převzetí staveniště.
- 4.3 Zhotovitel není v prodlení s provedením díla, pokud nemůže plnit svůj závazek v důsledku prodlení objednatele s plněním jeho smluvních povinností.
- 4.4 Provádění díla lze ve výjimečných případech po vzájemné předchozí písemné dohodě smluvních stran přerušit z důvodu nepříznivých klimatických podmínek nebo jiných objektivně nutných důvodů, a to zápisem do stavebního deníku podepsaným osobami oprávněnými jednat ve věcech technických, který se stává nedílnou součástí této smlouvy. Po dobu přerušení neběží lhůta pro provedení díla dle odst. 4.1 bodu 4.1.1 tohoto článku smlouvy. O přerušení provádění díla není nutné uzavírat dodatek k této smlouvě.

#### Článek V Podmínky provádění díla

- 5.1 Veškeré práce a dodávky budou zhotovitelem realizovány v souladu se zadávacími podmínkami zadávacího řízení, nabídkou zhotovitele podanou v zadávacím řízení a touto smlouvou.
- 5.2 Zhotovitel je povinen respektovat a dodržovat ustanovení nebo podmínky, které jsou pro dílo uvedeny v projektové dokumentaci a její dokladové části, dle platných předpisů a nařízení, ČSN, jakož i podmínky vyplývající ze zadávacího řízení pro dílo dle čl. II odstavec 2.8 této smlouvy.
- 5.3 Zhotovitel je povinen zajistit na vlastní náklady zejména:
- A) před zahájením realizace díla:
- předložení harmonogramu stavby (postupu výstavby projednaný v předstihu s dotčenými osobami, který zajistí plynulost a koordinovanost při realizaci stavby),
  - zajištění souhlasu Úřadu městského obvodu Moravská Ostrava a Přívoz, odbor stavebního řádu a přestupků se zábořem veřejného prostranství a ohlášení k místnímu poplatku za užívání veřejného prostranství u odboru financí a rozpočtu, pokud budou nutné,
  - zajištění vydání příkazu k dočasnému dopravnímu značení během stavby, pokud bude nutné.
- B) v průběhu realizace díla:
- označení stavby tabulkou s uvedením názvu stavby, investora a zhotovitele, včetně jména zodpovědných osob a termínu realizace,
  - zabezpečení prostoru staveniště a jeho zařízení po celou dobu výstavby,

- zabezpečení podmínek stanovených v dokladové části projektu (např. správců inženýrských sítí, atd.),
- zajištění maximální bezpečnosti chodců včetně označení a osvětlení prostoru staveniště a překážek (např. ochranné stříšky, zábrany, tabulky, atd.),
- zabezpečení schůdnosti, sjezdnosti a čištění vozovek užívaných pro přepravu staveb. materiálu a odvoz odpadů,
- zajištění přístupu k nemovitostem po celou dobu výstavby, omezení hlučnosti a prašnosti při realizaci prací,
- odstranění škod vzniklých v důsledku činnosti zhotovitele v případě poškození majetku objednatele nebo třetích osob, případně nahrazení újmy nejpozději do předání díla, nedohodou-li se strany jinak.

C) při převímce realizovaného díla:

- atesty použitých materiálů, prohlášení o shodě, atd.,
- potvrzení o likvidaci odpadů včetně doložení příslušných dokladů,
- veškeré doklady o zkouškách, revizích atd. dle platných norem a předpisů nutné k převímce,
- stavební deník v originále,
- celkové finanční vyúčtování stavby.

5.4 Zhotovitel je dále povinen při realizaci díla splnit zejména tyto podmínky:

- akce musí být zhotovitelem velmi dobře organizačně i technicky vedena a zajištěna, zejména kvalita prací a časový postup včetně návazností a koordinace všech prací; zhotovitel je povinen zajistit na stavbě stálý dozor odpovědné osoby (stavbyvedoucí, mistr, předák),
- odebrané energie pro stavbu uhradí zhotovitel příslušnému správci dle svých podružných měřidel, případně dle dohodnutého paušálu,
- plochy použité pro zařízení staveniště nebudou znečišťovány a po ukončení stavby budou uvedeny do původního stavu; po dobu akce budou zajišťovány bezpečné a čisté přístupové cesty,
- zhotovitel bude po celou dobu provádění díla udržovat pořádek na komunikačních trasách, kde bez povolení nebude skladován materiál a suť,
- za bezpečnost osob a požární bezpečnost odpovídá zhotovitel,
- eventuální upřesnění podmínek provádění díla se uskuteční při předání staveniště nebo zápisem do stavebního deníku (vyjma smluvních podmínek).

5.5 Při provádění díla budou použity materiály první jakosti a standardní výrobky zaručující vlastnosti dle ust. §156 zákona č. 183/2006 Sb., o územním plánování a stavebním řádu (stavební zákon), ve znění pozdějších předpisů.

5.6 Zhotovitel prohlašuje, že všechny výrobky použité při provádění díla jsou bezpečnými výrobky v souladu s ust. zákona č. 22/1997 Sb., o technických požadavcích na výrobky a o změně a doplnění některých zákonů, ve znění pozdějších předpisů.

5.7 Pokud činností zhotovitele dojde ke způsobení škody objednateli nebo jiným subjektům z titulu nedbalosti, úmyslně nebo neplněním podmínek vyplývajících ze zákona, ČSN nebo jiných norem nebo z této smlouvy, je zhotovitel povinen bez zbytečného odkladu od oznámení rozsahu a charakteru škod, nejpozději do předání díla, nedohodnou-li se strany jinak, tuto škodu odstranit a není-li to možné, tak finančně nahradit.

Zhotovitel se zavazuje převzít staveniště na základě výzvy objednatele ve lhůtě dle článku IV odst. 4.2 této smlouvy. O předání staveniště objednatelem zhotoviteli se strany zavazují pořídit zápis. Jestliže zhotovitel odmítne staveniště převzít, je povinen to ihned zdůvodnit a tento důvod uvést v zápise o předání staveniště.

- 5.9 Staveništěm se pro účely této smlouvy rozumí místo, na němž se provádí dílo (stavba), včetně jeho okolí v rozsahu potřebném pro přípravu a provádění stavebních, montážních prací a dalších prací nezbytných pro provádění díla a uskladnění stavebnin. Zhotovitel je dále povinen zajistit bezpečný vstup na staveniště a stejně tak i výstup z něj. Za provoz na staveništi odpovídá zhotovitel. Zhotovitel odpovídá za čistotu a pořádek na staveništi.  
Zařízením staveniště se rozumí dočasné objekty, zařízení a jiné věci movité, které po dobu provádění díla slouží provozním, sociálním, hygienickým a výrobním potřebám zhotovitele (nebo jeho pracovníků či dalších osob využitých zhotovitelem při provádění díla) při plnění této smlouvy a jsou umístěny v prostoru staveniště.
- 5.10 Zhotovitel může pověřit k provádění díla jinou osobu, odpovídá však jakoby dílo prováděl sám. Zhotovitel je povinen v případě využití poddodavatelů dodržet poddodavatelské schéma obsažené v nabídce v zadávacím řízení. V případě, že zhotovitel hodlá využít jiného poddodavatele, než toho, který je uveden v poddodavatelském schématu, je povinen oznámit objednateli nástup a zahájení prací dalšího poddodavatele minimálně tři dny předem, pokud se strany nedohodnou jinak. Zhotovitel je oprávněn změnit poddodavatele oproti poddodavatelskému schématu pouze po předchozím schválení oprávněným zástupcem objednatele - vedoucím oddělení správy majetku nebo jím pověřenou osobou. Změnu poddodavatele, prostřednictvím kterého zhotovitel prokazoval v zadávacím řízení kvalifikaci, může zhotovitel provést pouze v případě, že nový poddodavatel splňuje kvalifikaci v rozsahu, v jakém původní poddodavatel prokazoval kvalifikaci v zadávacím řízení. O změně poddodavatele není nutné uzavírat dodatek k této smlouvě.
- 5.11 Opatření z hlediska bezpečnosti práce a ochrany zdraví při práci, jakož i protipožární opatření vyplývající z povahy vlastních prací, zajišťuje na svém pracovišti zhotovitel v souladu s bezpečnostními předpisy, projektovou dokumentací a plánem BOZP na staveništi dle zákona č. 309/2006 Sb., kterým se upravují další požadavky bezpečnosti a ochrany zdraví při práci v pracovněprávních vztazích a o zajištění bezpečnosti a ochrany zdraví při činnosti nebo poskytování služeb mimo pracovněprávní vztahy, ve znění pozdějších předpisů (dále jen zákon o zajištění dalších podmínek bezpečnosti a ochrany zdraví při práci). Tento plán bude zhotovitelem vypracován a objednateli předán k odsouhlasení před předáním staveniště, v případě, že nebude zpracován koordinátorem BOZP.
- 5.12 V souladu se zákonem o zajištění dalších podmínek bezpečnosti a ochrany zdraví při práci se zhotovitel zavazuje k součinnosti s koordinátorem bezpečnosti a ochrany zdraví při práci na staveništi, dále jen „koordinátor BOZP“, kterého určí objednatel. Zhotovitel rovněž prohlašuje, že písemně zaváže k součinnosti s koordinátorem BOZP všechny své poddodavatele a osoby, které budou provádět činnosti na staveništi. Zhotovitel se rovněž zavazuje plnit veškeré povinnosti, které mu ukládá uvedený zákon.
- 5.13 Objednatel nebo jeho oprávněný zástupce je oprávněn po zhotoviteli požadovat, aby odvolal (nebo sám vykáže ze stavby) jakoukoliv osobu zaměstnanou zhotovitelem na stavbě, která si počíná tak, že to ohrožuje bezpečnost a zdraví její či jiných pracovníků na stavbě (to se týká i požívání alkoholických či návykových látek, které snižují pracovní pozornost a povinnosti se při podezření podrobit příslušnému testu).
- 5.14 Zhotovitel je povinen v průběhu realizace díla odstranit odpady, které jsou výsledkem jeho činnosti. Zhotovitel je povinen zajistit odvoz a likvidaci odpadů vzniklých stavební činností, v souladu

s ustanovením zákona č. 185/2001 Sb., o odpadech a o změně některých dalších zákonů, ve znění pozdějších předpisů, včetně poplatku za uložení odpadu na skládku.

- 5.15 Zhotovitel je povinen umožnit oprávněnému zástupci objednatele, jakož i technickému dozoru objednatele (investora) po celou dobu realizace díla nepřetržitý přístup na staveniště a umožnit mu nepřetržitou kontrolu realizace veškerých jednotlivých prací, v rámci které bude zejména sledovat, zda práce zhotovitele jsou prováděny podle projektové dokumentace, podle smluvených podmínek, technických norem a jiných právních norem platných v době provádění díla. Na nedostatky zjištěné v průběhu prací zhotovitele neprodleně upozorní zápisem do stavebního deníku a stanoví mu přiměřenou lhůtu pro jejich odstranění.
- 5.16 Zhotovitel bere na vědomí, že technický dozor objednatele (investora) nesmí provádět zhotovitel ani osoba s ním propojená.
- 5.17 Při převímce díla je zhotovitel povinen objednateli předložit zejména doklady uvedené v odst. 5.3 písm. C) tohoto článku smlouvy. Předložení těchto dokladů je součástí povinnosti zhotovitele provést dílo dle této smlouvy. Nedoloží-li zhotovitel sjednané doklady, nepovažuje se dílo za dokončené a schopné předání, nedohodnou-li se smluvní strany jinak.
- 5.18 Povinnost zhotovitele provést dílo je splněna jeho řádným dokončením a předáním. Objednatel je povinen převzít pouze řádně provedené dílo bez vad a nedodělků, vyjma ojedinelých drobných vad a nedodělků, které samy o sobě ani ve spojení s jinými nebrání užívání stavby funkčně nebo esteticky, ani její užívání podstatným způsobem neomezuji. V případě, že objednatel převezme dílo vykazující drobné vady a nedodělky, je zhotovitel povinen tyto drobné vady a nedodělky odstranit nejpozději do 5 dnů ode dne předání a převzetí díla, pokud se strany nedohodnou jinak. V případě prodlení zhotovitele s odstraněním drobných vad a nedodělků o více než 7 dnů je objednatel oprávněn odstranit tyto drobné vady a nedodělky sám nebo prostřednictvím třetí osoby a zhotovitel je povinen nahradit objednateli veškeré náklady s tím spojené, zejména částku, kterou objednatel zaplatí za tyto práce třetí osobě.
- 5.19 O převzetí a předání díla sepiší strany zápis, který obsahuje zejména zhodnocení jakosti provedených prací, soupis případných zjištěných drobných vad a nedodělků, dohodu o opatřeních, případně lhůtách k jejich odstranění. O odstranění drobných vad a nedodělků bude smluvními stranami sepsán zápis. Smluvní strany se tímto dohodly na vyloučení aplikace ust. § 2605 odst. 2 občanského zákoníku.
- 5.20 Zhotovitel se zavazuje vyklidit staveniště do 2 dnů od předání a převzetí díla. Pokud k odstranění vad a nedodělků bude nezbytné použít některá ze zařízení použitých ke zhotovení díla, pak je zhotovitel povinen staveniště vyklidit do 2 dnů po odstranění těchto vad a nedodělků, nebude-li dohodnuto vzájemně jinak.

## Článek VI Stavební deník

- 6.1 Zhotovitel je povinen ode dne převzetí staveniště o pracích, které provádí, vést stavební deník v souladu s ustanovením § 157 zák. č. 183/2006 Sb. a přílohou č. 9 vyhlášky č. 499/2006 Sb., o dokumentaci staveb, ve znění pozdějších předpisů, a zapisovat do něj veškeré skutečnosti rozhodné pro plnění této smlouvy. Stavební deník bude na stavbě trvale přístupný.
- 6.2 Povinnost vést stavební deník končí odevzdáním a převzetím díla, které je bez vad a nedodělků. Zhotovitel je povinen vést stavební deník, i když je již stavba převzata objednatelem, ale ještě jsou zhotovitelem odstraňovány vady a nedodělky.

- Zápisem do stavebního deníku nejsou dotčena ustanovení této smlouvy, ani jím nemohou být měněna s výjimkou uvedenou v čl. IV odst. 4.4 a čl. V odst. 5.10 této smlouvy.
- 6.4 Během realizace stavby budou oddělovány průpisy jednotlivých listů stavebního deníku zástupcem objednatele. Deník v originále bude předán objednateli po ukončení stavby. Kopie průpisů jednotlivých listů stavebního deníku obdrží 1x zhotovitel zpět.
- 6.5 Do stavebního deníku je oprávněn provádět zápisy oprávněný zástupce objednatele a zhotovitele, technický dozor objednatele (investora), dále osoba vykonávající autorský dozor projektanta nebo výkon koordinátora BOZP.

## Článek VII Vady díla a záruka za jakost díla

- 7.1 Zhotovitel odpovídá za kvalitu, funkčnost a úplnost provedeného a objednateli předaného díla a zaručuje se, že bude provedeno v souladu s podmínkami této smlouvy, a že jakost provedených prací a dodávek bude odpovídat technickým normám a předpisům platným v České republice v době jeho realizace. Nemá-li dílo tyto požadované vlastnosti, má vadu.
- 7.2 Zhotovitel poskytuje objednateli na dílo dle této smlouvy záruku za jakost v délce trvání **60 měsíců**. Záruka na výrobky a zařízení, ke kterým budou dodány záruční listy, je stanovena dle záručních dob příslušných výrobců, nejméně však 24 měsíců. Zhotovitel přejímá zárukou za jakost závazek, že provedené dílo bude po záruční dobu způsobilé pro použití k obvyklému účelu a bez vad, a že si po tuto dobu zachová smluvené vlastnosti.
- 7.3 Záruční doba začíná běžet dnem protokolárního předání a převzetí řádně provedeného díla. Záruční doba se prodlužuje o dobu, po kterou bude trvat odstraňování vad zhotovitelem, pokud se smluvní strany nedohodnou jinak.
- 7.4 Odpovědnost zhotovitele za vady se nevztahuje na vady způsobené nesprávným provozováním díla objednatel, jeho poškození živelnou událostí či třetí osobou.
- 7.5 Jestliže se v záruční době vyskytnou na díle vady, je objednatel povinen tyto u zhotovitele písemně reklamovat, a to bez zbytečného odkladu po jejich zjištění. Představují-li vady díla podstatné porušení smlouvy, má objednatel právo (i) na odstranění vady opravou věci (ii) na přiměřenou slevu z ceny díla (iii) na odstoupení od smlouvy. Představují-li vady díla nepodstatné porušení smlouvy má objednatel práva jako pod body (i) a (ii) dle předešlé věty. Objednatel oznámí zhotoviteli, jakou variantu si pro vyřešení jeho reklamace vybral, a to při oznámení vady nebo bez zbytečného odkladu po oznámení vady.
- 7.6 V případě, že objednatel zvolí pro vyřízení reklamace odstranění vady, zavazuje se zhotovitel začít s odstraňováním vad díla do 3 dnů od uplatnění reklamace objednatel a vady odstranit v co nejkratším možném termínu, pokud to charakter vady a podmínky dovolí, nejpozději však do 30 dnů od oznámení vady, pokud se smluvní strany písemně nedohodnou jinak. Zhotovitel se zavazuje, že objednatel reklamované vady odstraní bez ohledu na to, zda zhotovitel takové vady uzná či nikoli. Pokud se později ukáže, že objednatel nárokoval odstranění vad díla neoprávněně, budou předmětné zhotovitelovy nároky vypořádány dodatečně dohodou smluvních stran.  
V případě, že zhotovitel v uvedené lhůtě nezačne s odstraňováním vad díla nebo vady díla ve stanovené lhůtě neodstraní, souhlasí zhotovitel s tím, že objednatel je oprávněn odstranit tyto vady



sám nebo prostřednictvím třetí osoby a zhotovitel je povinen nahradit objednateli veškeré náklady s tím spojené, zejména částku, kterou objednatel zaplatí za tyto práce třetí osobě.

- 7.7 Pro možnost řádného a včasného odstranění případných vad je objednatel povinen umožnit pracovníkům zhotovitele přístup do prostoru předaného díla. Oprávněný zástupce objednatele nebo technický dozor objednatele (investora) po ukončení prací písemně potvrdí, že odstraněné vady od zhotovitele přejímá.

### Článek VIII Fakturace a platební podmínky

- 8.1 Zhotovitel vystaví fakturu, jejíž nedílnou součástí bude objednatel odsouhlasený soupis provedených prací a dodávek, ke kterému se faktura vztahuje. Objednatel je povinen na základě zhotovitelem vystaveného daňového dokladu uhradit zhotoviteli cenu za skutečně provedené práce.
- 8.2 Zdanitelné plnění bude uskutečněno k datu předání a převzetí díla. K tomuto datu je zhotovitel oprávněn vystavit daňový doklad a po jeho podpisu zástupcem objednatele zašle zhotovitel daňový doklad objednateli. K faktuře je zhotovitel povinen přiložit zápis o předání a převzetí díla.
- 8.3 Faktura musí mít náležitosti daňového dokladu dle § 29 zákona o DPH, vždy však zejména:
- označení faktury a její číslo s uvedením skutečnosti, zda se jedná o dílčí fakturaci nebo konečnou,
  - název a sídlo objednatele a zhotovitele, přičemž jako sídlo bude uvedeno sídlo statutárního města Ostravy, tzn., že daňový doklad bude vystaven takto:

**Objednatel:**

Statutární město Ostrava  
Prokešovo náměstí 1803/8  
729 30 Ostrava – Moravská Ostrava

**Příjemce (zasílací adresa):**

městský obvod Moravská Ostrava a Přívoz  
náměstí Dr. E. Beneše 555/6  
729 29 Ostrava – Moravská Ostrava

faktura bude doručována na adresu sídla městského obvodu Moravská Ostrava a Přívoz, tj. náměstí Dr. E. Beneše 555/6, 729 29 Ostrava – Moravská Ostrava,

- předmět díla a název zakázky,
- číslo smlouvy a den jejího uzavření,
- den vystavení faktury a lhůtu její splatnosti,
- označení banky a číslo účtu, na který má být zapláceno,
- cenu za jednotku množství a případně další cenové údaje včetně zjišťovacího protokolu a soupisu provedených prací potvrzeného objednatelům,
- čísla i data vyhotovení soupisu provedených prací a zjišťovacích protokolů,
- DIČ objednatele i zhotovitele,
- označení textem „Uvedené plnění bude používáno k ekonomické činnosti – je aplikován režim přenesené daňové povinnosti dle § 92a zákona o DPH,

- k) číselný kód dle Klasifikace produkce (CZ-CPA 41-43) u stavebních nebo montážních prací.
- 8.4 Fakturu, která nemá požadované náležitosti, nebo k ní nejsou připojeny stanovené doklady, není objednatel povinen uhradit. Fakturu, která obsahuje nesprávné údaje, je objednatel oprávněn vrátit ve lhůtě splatnosti a to doporučeným dopisem, kde uvede údaje, které považuje za nesprávné. Řádně vrácenou fakturu je zhotovitel povinen opravit a doručit objednateli. Nová lhůta splatnosti začne běžet dnem doručení opravené faktury.
- 8.5 Smluvní strany se dohodly, že splatnost všech faktur je do 30 dnů ode dne jejího doručení objednateli. Pro placení jiných plateb dle této smlouvy (smluvní pokuty, úroky z prodlení, náhrada škody, apod.) je stanovena stejná lhůta splatnosti.
- 8.6 Strany se dohodly, že platba bude provedena na číslo účtu uvedené zhotovitelem ve faktuře bez ohledu na číslo účtu uvedené v záhlaví této smlouvy. Musí se však jednat o číslo účtu zveřejněné způsobem umožňujícím dálkový přístup podle § 96 zákona č. 235/2004 Sb., o dani z přidané hodnoty, ve znění pozdějších předpisů. Zároveň se musí jednat o účet vedený v tuzemsku.
- 8.7 Pokud se stane zhotovitel nespolehlivým plátcem daně dle § 106a o DPH, je objednatel oprávněn uhradit zhotoviteli za zdanitelné plnění částku bez DPH a úhradu samotné DPH provést přímo na příslušný účet daného finančního úřadu, dle § 109 a zákona o DPH. Zaplacení částky ve výši daně na účet správce daně zhotovitele a zaplacení ceny bez DPH zhotoviteli bude považováno za splnění závazku objednatele uhradit sjednanou cenu.

#### Článek IX

#### Smluvní pokuty a odstoupení od smlouvy

- 9.1 V případě porušení povinnosti zhotovitele dle této smlouvy, se smluvní strany dohodly, že zhotovitel je povinen zaplatit objednateli smluvní pokutu, a to v následujících případech a v následující výši:
- za každý i započatý den prodlení s provedením díla v termínu dle článku IV odst. 4.1 bod 4.1.1 této smlouvy ve výši 0,4 % z celkové ceny za dílo včetně DPH dle čl. III. odst. 3.1 této smlouvy,
  - za každý i započatý den prodlení s převzetím staveniště v termínu sjednaném v této smlouvě v článku IV odst. 4.1 bod 4.1.2. ve výši 0,4 % z celkové ceny za dílo včetně DPH,
  - za každý i započatý den prodlení s odstraněním drobných vad a nedodělků uvedených v zápise o ukončení a převzetí díla 500,- Kč,
  - za každý i započatý den prodlení s odstraněním vad reklamovaných objednatelem v záruční době v termínech touto smlouvou dohodnutých 500,- Kč,
  - za každý i započatý den prodlení s vyklizením staveniště 500,- Kč,
  - za každý zjištěný případ a započatý den prodlení s odstraněním nedostatku dle článku V odstavec 5.15 této smlouvy zapsaný do stavebního deníku zástupcem objednatele 500,- Kč,
  - za každý i započatý den prodlení se zahájením prací vyznačených a potvrzených oběma stranami ve stavebním deníku, které vyžadují přítomnost či součinnost třetích osob ve výši 500,- Kč,
- 9.2 V případě prodlení kterékoliv smluvní strany se zaplacením peněžitého závazku dle této smlouvy, je tato smluvní strana povinna zaplatit druhé smluvní straně úrok z prodlení v zákonné výši počítaný z dlužné částky za každý i započatý den prodlení. Smluvní strany se dohodly, že vylučují aplikaci ust. § 1805 odst. 2 občanského zákoníku.
- 9.3 Nedohodnou-li si strany něco jiného, zaplacením smluvních pokut dohodnutých v této smlouvě není dotčena povinnost smluvní strany závazek splnit ani právo smluvní strany oprávněné ze smluvní

pokuty vedle smluvní pokuty požadovat i náhradu škody bez ohledu na sjednanou a případně též uhrazenou smluvní pokutu.

- 9.4 Smluvní strany se dohodly, že objednatel je oprávněn jednostranně započítat jakékoliv své i nesplatné pohledávky včetně jejich příslušenství, které má vůči zhotoviteli dle této smlouvy proti pohledávce zhotovitele na zaplacení ceny za dílo dle této smlouvy.
- 9.5 Objednatel je oprávněn od této smlouvy odstoupit:
- je-li zhotovitel v prodlení s převzetím staveniště nebo s provedením díla v termínech dle čl. IV odst. 4.1 a 4.2 této smlouvy o více než 15 dní,
  - v případě, že zhotovitel provádí dílo v rozporu se svými povinnostmi a vady vzniklé vadným prováděním neodstraní a nezačne dílo provádět řádným způsobem ani do 15 dnů ode dne doručení upozornění objednatele,
  - je-li zřejmé, že dílo nebude zhotovitelem provedeno nebo že nebude provedeno včas, a to zejména z důvodu nedostatku financí, např. proto, že neplní své finanční závazky vůči svým poddodavatelům či dodavatelům materiálu,
  - v případě, že v insolvenčním řízení bude zjištěn úpadek zhotovitele nebo insolvenční návrh bude zamítnut pro nedostatek majetku zhotovitele,
  - v případě, že zhotovitel vstoupí do likvidace.
- 9.6 Odstoupení musí být písemné a musí být doručeno zhotoviteli. Účinky odstoupení nastávají dnem jeho doručení zhotoviteli. Odstoupením nejsou dotčena práva objednatele týkající se záruky na dokončenou část díla, lhůty pro odstranění reklamovaných vad a smluvní pokuta za jejich nedodržení.
- 9.7 Odstoupí-li objednatel od smlouvy, je povinen zaplatit zhotoviteli jen cenu přiměřeně sníženou. Povinnost k náhradě škody vzniklé z důvodu prodlení zhotovitele a následného odstoupení objednatele od smlouvy tím není dotčena. Do okamžiku účinnosti odstoupení od smlouvy je objednatel oprávněn účtovat zhotoviteli smluvní pokuty sjednané touto smlouvou.

## **Článek X** **Další ujednání**

- 10.1 Vlastníkem díla dle této smlouvy je od počátku jeho provádění objednatel s výjimkou zařízení staveniště v rozsahu nezbytném pro účely zhotovitele a věcí potřebných k realizaci díla, které vnesl na staveniště zhotovitel včetně stavebních strojů a jiných mechanismů. Nositelem nebezpečí škod na nich vzniklých nebo jimi vyvolaných do doby, kdy se v rozsahu určeném projektem stanou zpracováním nebo zabudováním nedílnou součástí díla, je zhotovitel. V případě poškození zhotovitelem již zabudovaných částí je zhotovitel povinen tyto poškozené části uvést do původního stavu na vlastní náklad.
- 10.2 Nebezpečí škody na díle přechází na objednatele protokolárním předáním a převzetím díla.
- 10.3 Zhotovitel je povinen být po celou dobu provádění díla dle této smlouvy pojištěn pro případ škody způsobené objednateli nebo třetím osobám v důsledku výkonu své činnosti, a to s limitem pojistného plnění v minimální výši 1.000.000,00 Kč. Doklad o tomto pojištění je zhotovitel povinen objednateli bez zbytečného odkladu předložit kdykoliv, kdy o to bude objednatelem požádán. V případě, že objednateli nebo třetím osobám vznikne při činnosti prováděné zhotovitelem škoda, která nebude kryta pojištěním, je zhotovitel povinen tuto újmu uhradit z vlastních prostředků.

- 1.4 V případě zániku závazku před řádným provedením díla je zhotovitel povinen předat objednateli nedokončené dílo bez zbytečného odkladu poté, co k tomu bude objednatelem vyzván.

## Článek XI Závěrečná ujednání



- 11.1 Smluvní strany berou na vědomí, že na tuto smlouvu se vztahuje zákon č. 340/2015 Sb., o zvláštních podmínkách účinnosti některých smluv, uveřejňování těchto smluv a o registru smluv (zákon o registru smluv). Smluvní strany se dohodly, že tuto smlouvu zašle k uveřejnění v registru smluv objednatel. Tato smlouva nabývá účinnosti dnem jejího uveřejnění v registru smluv.
- 11.2 Tato smlouva může být měněna, nebo zrušena jen písemnou formou po dohodě oprávněných zástupců smluvních stran, a to vzestupně číslovanými dodatky uzavřenými v listinné podobě.
- 11.3 Bez předchozího písemného souhlasu objednatele není zhotovitel oprávněn postoupit své pohledávky za objednatelem třetí osobě. Zhotovitel je rovněž povinen objednateli bez zbytečného odkladu oznámit veškeré skutečnosti, které mohou mít vliv na jeho plnění dle této smlouvy (zejména přeměnu společnosti, vstup do likvidace, prohlášení konkurzu, apod.)
- 11.4 Zhotovitel prohlašuje, že tato smlouva neobsahuje žádné skutečnosti, které lze označit jako obchodní tajemství. Zhotovitel bere na vědomí, že objednatel má povinnost poskytovat informace v souladu se zákonem č. 106/1999 Sb., o svobodném přístupu k informacím, ve znění pozdějších předpisů. Zhotovitel zároveň bere na vědomí, že tato smlouva včetně jejích příloh bude zveřejněna v souladu s příslušnými právními předpisy.
- 11.5 Ukáže-li se některé z ustanovení této smlouvy zdánlivým (nicotným), posoudí se vliv této vady na ostatní ustanovení smlouvy obdobně podle § 576 občanského zákoníku.
- 11.6 Tato smlouva obsahuje úplné ujednání o předmětu smlouvy a všech náležitostech, které strany měly a chtěly ve smlouvě ujednat, a které považují za důležité pro závaznost této smlouvy. Žádný projev strany učiněný před jednáním o této smlouvě, při jednání o této smlouvě ani projev učiněný po uzavření této smlouvy nesmí být vykládán v rozporu s výslovnými ustanoveními této smlouvy a nezakládá jakýkoliv závazek žádné ze stran.
- 11.7 Tato smlouva je sepsána ve třech (3) vyhotoveních, v nichž není nic škrtnuto, přepisováno ani dopisováno, a z nichž každý má platnost originálu. Zhotovitel obdrží jedno a objednatel dvě vyhotovení.
- 11.8 Na důkaz vážné, svobodné a shodné vůle obou smluvních stran připojují oprávnění zástupci smluvních stran své vlastnoruční podpisy.
- 11.9 K uzavření a podpisu této smlouvy byla dle směrnice SME 2016 – 08 Postup při zadávání veřejných zakázek schváleném usnesením Rady městského obvodu Moravská Ostrava a Přívoz č. 1165/RMOB1418/51/16 ze dne 15. 12. 2016 zmocněna paní Ing. Petra Bernfeldová, starostka.

město Ostrava  
obvod Moravská Ostrava a Přívoz  
městského obvodu

příloha č.1: PD (technická zpráva, výkaz výměr)  
příloha č.2: Čestné prohlášení o využití poddodavatelů  
příloha č.3: Seznam kontaktů zhotovitele

Za objednatele 16 -02- 2018

V Ostravě, dne

  
Ing. Petra Bernfeldová  
starostka  


Za zhotovitele

V Ostravě, dne 19 -02- 2018

  
Ludvík Bašta  
jednatel  


# KRYCI LIST ROZPOCTU

Název stavby Přípojka kanalizace	JKSO	
Název objektu	ECO	
	Místo	Ostřava
	IC	DIC
Obrádník		
Projektant		
Zhotovitel	1211013	7E+09
Zpracoval	1211013	73021150173
Rozpočet číslo	Dne 02.02.2019	

### Měrné a účelové jednotky

Podíl	Náklady / 1 m <sup>3</sup>	Podíl	Náklady / 1 m <sup>3</sup>	Podíl	Náklady / 1 m <sup>3</sup>
0	0,00	0	0,00	0	0,00

### Rozpočtové náklady v CZK

A Základní rozp. náklady		B Doplnkové náklady		C Náklady na umístění stavby	
1 HEV	Dodávky 1 940,43	8 Práce přesaz.	0,00	13 Zřízení staveniště	0,00
2	MNZÁZ 74 515,13	9 Baz. devné podl.	0,00	14 Projektové práce	0,00
3 PEV	Dodávky 0,00	10 Kulturní památka	0,00	15 Územní vky	0,00
4	MNZÁZ 52 490,29	11	0,00	16 Průvazní vky	0,00
5 -M-	Dodávky 0,00			17 Jiná VRN	0,00
6	MNZÁZ 0,00			18 VRN I rozpočtu	0,00
7 ZRN (I. 4.8)	127 021,57	12 ON (I. 8-11)		19 VRN (I. 13-18)	0,00
20 HZS		21 Konep. činnost		22 Ostatní náklady	0,00

<b>Projektant, Zhotovitel, Objednatel</b>	
<b>D Celkem bez DPH</b>	127 021,57
DPH	15,0
Základ daně	127 021,57
DPH celkem	19 053,23
snížená	21,0
základní	0,00
<b>Cena s DPH</b>	<b>146 074,80</b>
<b>E Přípočty a odpočty</b>	
Dod. zaevalu.	0,00
Kluzová dočta	0,00
Zvýhodněn.	0,00

## Rekapitulace objektů stavby

**Stavba:** Připojka kanalizace

**Objednatel:** Statutární město Ostrava, MO Ostrava - Přívaz

**Zhotovitel:** Ludvík Basta

**Místo:** Ostrava

**Zpracoval:** Ludvík Basta  
**Datum:** 2. 2. 2018

Kód	Zakázka	Cena bez DPH	DPH anižene	DPH základní	Cena s DPH	Ostatní	ZRN	HZS	VRN	KČ
SR-01	Připojka kanalizace	127 021,57	0,00	19053,23	146 074,80	0,00	127 021,57	0,00	0,00	0,00
01	Připojka kanalizace k obj. 259248, ul. 28. října	120 644,17	0,00	19 341,90	138 740,79	0,00	120 644,17	0,00	0,00	0,00
02	Doplňení rozpočtu	6 377,40	0,00	956,61	7 334,01	0,00	6 377,40	0,00	0,00	0,00
<b>Celkem:</b>		<b>127021,57</b>	<b>0,00</b>	<b>19053,23</b>	<b>146074,80</b>	<b>0,00</b>	<b>127027,57</b>	<b>0,00</b>	<b>0,00</b>	<b>0,00</b>

# KRYCI LIST ROZPOCTU

<b>Název stavby:</b> Připojení kanalizace <b>Název obce/ú:</b> Připojka kanalizace k obj. 263248, ul. 78. října  <b>Objednatel:</b> Statutární město Ostava, MČ Ostava - Přívoz <b>Projektant:</b> Ing. Edvin Baroš <b>Zhotovitel:</b> Lubvik Bares <b>Zpracovatel:</b> Lubvik Bares  Rozpočet číslo:	<b>JKSO:</b> <b>ECO:</b> <b>Město:</b> Ostava <b>IC:</b>  DIČ:  1211013 7E+09 1311013 7302115073  <b>Dne:</b> 07.02.2018
---	--

## Měrné a účelové jednotky

Počet	Náklady / 1 m <sup>3</sup>	Počet	Náklady / 1 m <sup>3</sup>	Počet	Náklady / 1 m <sup>3</sup>
0	0,00	0	0,00	0	0,00

## Rospočtové náklady v CZK

A Základní rozp. náklady		B Doplňkové náklady		C Náklady na umístění stavby	
1 HSV	Dodávky	16 15	8 Práce přesčas	0 00	13 Zařízení stavební
2	Montáž	68 137 73	9 Bez pevné podl.	0 00	14 Projektová práce
3 PSV	Dodávky	0 00	10 Kulturní památka	0 00	15 Územní úkony
4	Montáž	57 490 29	11	0 00	16 Provozní úkony
5 "M"	Dodávky	0 00	17 Jiná VRN	0 00	17 Jiná VRN
6	Montáž	0 00	18 VRN z rozpočtu	0 00	18 VRN z rozpočtu
7 ZRN (F 4.8)		120 644,17	19 DN (F 8-11)	0 00	19 VRN (F 13-18)
20 HZS		0 00	21 Kompl. činnosti	0 00	22 Ostatní náklady

D Celkem bez DPH			E Přípočty a odpočty		
	DPH	120 644,17		Dotl. realizace	0 00
	%	15,0		Kluzové doplatky	0 00
	Základní	120 644,17		Započítání:	0 00
	základní	21,0			
	Cena s DPH	138 740,79			



## REKAPITULACE ROZPOČTU

Stavba: Připojka kanalizace

Objekt: Připojka kanalizace k obj. 2592/49, ul. 28. října

Objednatel: Statutární město Ostrava, MO Ostrava - Přívoz

Zhotovitel: Ludvík Basta

Místo: Ostrava

Zpracoval: Ludvík Basta

Datum: 2. 2. 2018

Kód	Popis	Dodávka	Montáž	Cena celkem	Hmotnost celkem	Suř celkem
1	Zemní práce	16,15	3 583,85	3 600,00	0,000	0,154
2	Základy, zvláštní zakládání	0,00	190,80	190,80	0,000	0,000
3	Svislé a kompletní konstrukce	0,00	5 131,00	5 131,00	1,138	0,000
5	Komunikace	0,00	1 081,20	1 081,20	0,196	0,000
61	Upravy povrchů vnitřní	0,00	136,80	136,80	0,016	0,000
63	Podlahy a podlahové konstrukce	0,00	4 000,00	4 000,00	0,400	0,000
96	Bourání konstrukcí	0,00	6 796,80	6 796,80	0,000	8,572
97	Prorážení otvorů	0,00	8 521,42	8 521,42	0,000	5,044
714	Izolace proti vodě	0,00	1 500,00	1 500,00	0,000	0,000
721	Vnitřní kanalizace	0,00	12 726,55	12 726,55	0,000	0,000
722	Vnitřní vodovod	0,00	3 000,00	3 000,00	0,000	0,000

Kód	Popis	Dodávka	Montáž	Cena celkem	Hmotnost celkem	Suř celkem
725	Zařizovací předměty	0,00	10 251,50	10 251,50	0,000	0,000
756	Konstrukce truhlářské	0,00	400,00	400,00	0,000	0,000
774	Podlahy z dlaždic a obklady	0,00	2 436,00	24 360,00	0,000	0,000
784	Obklady keramické	0,00	38 948,60	38 948,60	0,000	0,000
	<b>Celkem</b>	<b>16,15</b>	<b>120 628,02</b>	<b>120 644,17</b>	<b>1,750</b>	<b>13,770</b>

# ROZPOČET

Stavba: Přípojka kanalizace  
 Objekt: Přípojka kanalizace k obj. 2592/49, ul. 28. října

Objednatel: Statutární město Ostrava, MO Ostrava - Přívoz  
 Zhotovitel: Ludvík Basta  
 Místo: Ostrava

Zpracoval: Ludvík Basta  
 Datum: 2. 2. 2018

Č	Kód položky	Popis	MJ	Množství celkem	Cena jednotková	Cena celkem	Hmotnost celkem
<b>1 Zemní práce</b>							
1	1113 15-1114 R00	Fréz. živič. krytu pl do 500 m2, pruh do 75 cm, tl. 5cm	m2	1,200	265,00	318,00	0,000
2	1113 15-1115 R00	Odstranění podkladu pl. 50 m2, kam. zpev. cem. tl. 15 cm	m2	1,200	636,00	763,20	0,000
74	1113 15 4 113	Frézování živičného krytu tl 50 mm pruh š 0,5 m pl do 500 m2 bez překážek v trase	m2	1,200	265,00	318,00	0,000
139	80-						
3	1102 R00	Ruční vykop.jam. rýh a šachet v hornité tř. 3	m3	1,200	848,00	1 017,60	0,000
162	20-						
4	1101 R00	Vodorovné přemístění vykopku z hor. 1-4 do 20 m	m3	1,200	159,00	190,80	0,000
166	10-						
5	1101 R00	Přehození vykopku z hor. 1-4	m3	1,200	122,00	146,40	0,000
167	10-						
6	1201 R00	Nakládání vykopku z hor 1 + 4 - ručně	m3	1,200	162,00	194,40	0,000
175	10-						
7	1101 R00	Obsyp potrubí bez prohození sypaniny	m3	1,200	340,00	408,00	0,000
175	10-						
8	1109 R00	Příplatek za prohození sypaniny pro obsyp potrubí	m3	1,200	203,00	243,60	0,000
<b>2 Základy, zvláštní zakládání</b>							
215	90-					190,80	0,000
9	1101 R00	Zhutnění podloží z hromin nesoudržných do 92% PS	m2	7,200	26,50	190,80	0,000
<b>3 Svislé a kompletní konstrukce</b>							
						5 131,00	1,138

Č.	Kód položky	Popis	MJ	Množství celkem	Cena jednotková	Cena celkem	Hmotnost celkem	
10	310 23- 7251 RT1	Zazdíčka otvorů pl. 0.25 m2 cihlami, tl. zdi 45 cm, s použitím suché maltové směsi	kus	1,000	491,00	491,00	0,201	
11	319 20- 1131 R00	Vyrovnání povrchu zdiva maltou tl.do 3 cm	m2	21,450	100,00	2 145,00	0,622	
12	340 23- 7212 RT2	Zazdíčka otvorů pl.0.25m2 cihlami tl zdi nad 10 cm, s použitím suché maltové směsi	kus	5,000	500,00	2 500,00	0,315	
<b>5 Komunikace</b>							<b>1 081,20</b>	<b>0,196</b>
13	1567 12- 3114 R00	Podklad z kameniva zpev. cementem KZC 2 tl 15 cm	m2	1,200	350,00	420,00	0,092	
14	578 13- 1112 R00	Litý asfalt z kameniva jemnozrný do 3 m tl 3.5 cm	m2	1,200	551,00	661,20	0,103	
<b>61 Úpravy povrchů vnitřní</b>							<b>136,80</b>	<b>0,016</b>
15	612 40- 3399 R00	Hrubá výplň rýh ve stěnách maltou	m2	0,400	342,00	136,80	0,016	
<b>63 Podlahy a podlahové konstrukce</b>							<b>4 000,00</b>	<b>0,400</b>
16	632 41- 5110 RT2	Podtěr samonivelační ručně tl. 10 mm	m2	20,000	200,00	4 000,00	0,400	
<b>96 Bourání konstrukcí</b>							<b>6 796,80</b>	<b>0,900</b>
17	965 04- 3321 RT2	Bourání podkladů bet., potěr, tl. 10 cm, pl. 1 m2, mazanina tl. 8-10 cm s potěrem	m3	1,056	2 500,00	2 620,00	0,000	
18	965 04- 8250 R00	Docházení povrchu po vybourání dlažeb MC do 50%	m2	20,000	100,00	2 000,00	0,000	
19	965 04- 9111 R00	Příplatek, bourání mazanin se svař. sítí tl. 10 cm	m3	0,480	1 210,00	580,80	0,000	
20	965 08- 2932 R00	Odstranění násypu tl. do 20 cm, plocha do 2 m2	m3	1,000	288,00	288,00	0,000	
21	965 08- 2941 R00	Odstranění násypu tl. nad 20 cm jakékoliv plochy	m3	1,400	220,00	308,00	0,000	
22	965 08- 1713 R00	Bourání dlažeb keramických tl. 10 mm, nad 1 m2	m2	20,000	50,00	1 000,00	0,000	

Č. Kód položky	Popis	MJ	Množství celkem	Cena jednotková	Cena celkem	Hmotnost celkem
<b>97</b>	<b>Prorážení otvorů</b>				<b>8 521,42</b>	<b>0,000</b>
97* 03-						
23 3431 R00	Vybourání otv. zeď cihel. pl.0,25 m2, tl.15cm. MVC	kus	5,000	54,00	270,00	0,000
97* 03-						
24 3451 R00	Vybourání otv. zeď cihel. pl.0,25 m2, tl.45cm. MVC	kus	1,000	386,00	386,00	0,000
974 03-						
25 1153 R00	Vysekáni ryh ve zdi cihelné 10 x 10 cm	m	4,000	86,00	344,00	0,000
978 05-						
26 9531 R00	Odsekání vnitřních obkladů stěn nad 2 m2	m2	65,000	50,00	3 250,00	0,000
979 98-						
27 1101 R00	Konteiner, suř bez příměsí, odvoz a likvidace 3 t	t	13,770	100,00	1 370,00	0,000
979 08-						
28 2111 R00	Vnitrostaveništní doprava suř do 10 m	t	13,770	200,00	2 754,00	0,000
979 08-						
29 2121 R00	Připíatek k vnitrosř. dopravě suř za dalších 5 m	t	13,770	46,00	633,42	0,000
<b>711</b>	<b>Izolace proti vodě</b>				<b>1 500,00</b>	<b>0,000</b>
711 14-	Izolace proti vlhk. vodovorná pásy oftavením, 1 vrstva.					
30 1559 RZ3	včetně dodávky pásu	m2	5,000	300,00	1 500,00	0,000
<b>72*</b>	<b>Vnitřní kanalizace</b>				<b>12 726,56</b>	<b>0,000</b>
721 17-						
31 6102 R00	Potrubi HT připojovací D 40 x 1,8 mm	m	2,000	290,00	580,00	0,000
721 17-						
32 6103 R00	Potrubi HT připojovací D 50 x 1,8 mm	m	3,000	318,00	954,00	0,000
721 17-						
33 6105 R00	Potrubi HT připojovací D 110 x 2,7 mm	m	1,000	478,00	478,00	0,000
721 17-						
34 6115 R00	Potrubi HT odpadní svislé D 110 x 2,7 mm	m	4,500	502,00	2 259,00	0,000
721 17-						
35 6222 R00	Potrubi KG svodné (ležaté) v zemi D 110 x 3,2 mm	m	3,100	278,00	861,80	0,000
721 17-						
36 6223 R00	Potrubi KG svodné (ležaté) v zemi D 125 x 3,2 mm	m	9,100	315,00	2 866,50	0,000
721 22-						
37 3420 R00	Vpust' podlahová se zápach. uzávěr	kus	1,000	208,00	208,00	0,000

Č. / Kód položky	Popis	MJ	Množství celkem	Cena jednotková	Cena celkem	Hmotnost celkem
38	721 27- Hlavice ventilační přívětrávací, převzdušňovací ventil, D 50/75/10 mm	kus	1,000	800,00	800,00	0,000
39	721 29- Zkouška těsnosti kanalizace vodou DN 125	m	22,700	18,00	408,60	0,000
40	286- Koleno kanalizační KGB 110/ 45° PVC	kus	9,000	65,00	585,00	0,000
41	286- Koleno kanalizační KGB 110/ 87° PVC	kus	7,000	70,00	490,00	0,000
42	286- Koleno kanalizační KGB 125/ 45° PVC	kus	2,000	70,00	140,00	0,000
43	286- Koleno kanalizační KGB 125/ 87° PVC	kus	2,000	90,00	180,00	0,000
44	286- Odbočka kanalizační KGEA 110/ 110/ 45° PVC	kus	1,000	110,00	110,00	0,000
45	286- Odbočka kanalizační KGEA 125/ 110/ 45° PVC	kus	4,000	135,00	540,00	0,000
46	286- Odbočka kanalizační KGEA 125/ 125/ 45° PVC	kus	1,000	160,00	160,00	0,000
47	286- Redukce kanalizační KGR 125/ 110 PVC	kus	2,000	50,00	100,00	0,000
48	286- Kus čistící kanalizační KGRE DN 100 PVC	kus	2,000	350,00	700,00	0,000
49	286- Odbočka HTEA D 110/ 110 mm 45° PP	kus	2,000	130,00	260,00	0,000
50	998 77- Přesun hmot pro vnitřní kanalizaci, výšky do 6 m	t	0,055	830,00	45,65	0,000
<b>722</b>	<b>Vnitřní vodovod</b>				<b>3 000,00</b>	<b>0,000</b>
51	722 19- Přípojky vodovodní pro pevné připojení DN 20	soubor	1,000	3 000,00	3 000,00	0,000
<b>725</b>	<b>Zařizovací předměty</b>				<b>10 251,50</b>	<b>0,000</b>
52	725 11- Montáž klozetu závěsného	soubor	3,000	600,00	1 800,00	0,000
53	725 12- Montáž pisořového záchodku bez nádrže	soubor	3,000	300,00	900,00	0,000

Č.	Kód položky	Popis	MJ	Množství celkem	Cena jednotková	Cena celkem	Hmotnost celkem
725 21-							
54	9401 R00	Montáž umyvadel	soubor	2.000	300,00	600,00	0,000
725 29-							
55	0010 R40	Demontáž klozetu včetně splachovací nádrže	kus	3.000	250,00	750,00	0,000
725 29-							
56	0020 R40	Demontáž umyvadla	kus	2.000	150,00	300,00	0,000
725 33-							
57	0820 R00	Demontáž vylevky	soubor	1.000	160,00	160,00	0,000
725 33							
58	9101 R00	Montáž vylevky	kus	1.000	400,00	400,00	0,000
725 98-							
59	9101 R00	Montáž dvířek kovových I z PH	kus	2.000	150,00	300,00	0,000
60	283-49015R	Dvířka revizní plná rozměr 300x400 mm	kus	2.000	250,00	500,00	0,000
61	642-50634R	Pisoár přívod shora, odpad dozadu/dolů, bílý	kus	3.000	1 500,00	4 500,00	0,000
998 72-							
62	5101 R00	Přesun hmot pro zařizovací předměty, výšky do 6 m	t	0,050	830,00	41,50	0,000

**766 Konstrukce truhlářské**

63	R	Vsazení a zpětné osazení křidel dveří	kus	8.000	50,00	400,00	0,000
						<b>400,00</b>	<b>0,000</b>

**774 Podlahy z dlaždic a obklady**

771 10-						<b>24 360,00</b>	<b>0,000</b>
64	1121 R00	Provedení penetrace podkladu	m2	20.000	20,00	400,00	0,000
771 10-							
65	1142 R00	Hydroizolační stěrka dvouvrstvá	m2	33.000	100,00	3 300,00	0,000
771 10-							
66	1147 R00	Bandáž koutů - provedení	m	57.000	50,00	2 850,00	0,000
711 40-							
67	4123 R00	Páska di. 50 m	m	57.000	30,00	1 710,00	0,000
771 21-							
68	2113 R00	Kladení dlažby keramické do TM, vel. do 400x400 mm	m2	20.000	350,00	7 000,00	0,000
69	R	Keramická dlažba	m2	26.000	350,00	9 100,00	0,000

**781 Obklady keramické**

781 10-						<b>38 948,60</b>	<b>0,000</b>
70	1210 RT1	Penetrace podkladu pod obklady, penetrační nátěr Primer G	m2	65.000	20,00	1 300,00	0,000

Kód	Popis	Mj	Množství celkem	Cena jednotková	Cena celkem	Množství celkem
70 000 000	Obklad vnitřní stěn keramický, celimajlo, 45x45 cm	m <sup>2</sup>	65,000	250,00	16 250,00	0,000
72 R	Kera. močkový obklad	m <sup>2</sup>	84,500	250,00	21 125,00	0,000
70 000 000	Pracovní materiál pro obklady keramické, vlnsky 30,6 m		0,360	760,00	273,60	0,000

**CELKOVÁ CENA: 120 648,60**





Stavba: Přípojka kanalizace  
 Objekt: Doplňení rozpočtu

Objednatel: Statutární město Ostrava, MO Ostrava - Přívoz  
 Zhotovitel: Ludvík Basta  
 Místo: Ostrava

Zpracoval: Ludvík Basta  
 Datum: 2. 2. 2018

Kód	Popis	Dodávka	Montáž	Cena celkem	Hmotnost celkem	Sut celkem
45V	Práce a dodávky HSV	962,14	2 967,26	3 929,40	0,457	0,000
61	Úprava povrchů vnitřních	947,98	1 142,02	2 090,00	0,457	0,000
95	Různé dokončovací konstrukce a práce	14,16	873,84	888,00	0,001	0,000
398	Přesun hmot	0,00	951,40	951,40	0,000	0,000
VRN	VRN	0,00	2 498,00	2 448,00	0,000	0,000
900	Vedlejší náklady	0,00	2 498,00	2 448,00	0,000	0,000
	<b>Celkem</b>	<b>962,14</b>	<b>5 465,26</b>	<b>6 377,40</b>	<b>0,457</b>	<b>0,000</b>

## ROZPOČET

Stavba: Přípojka kanalizace  
Objekt: Doplnění rozpočtu

Objednatel: Statutární město Ostrava, MO Ostrava - Přívoz  
Zhotovitel: Ludvík Basta  
Místo: Ostrava

Zpracoval: Ludvík Basta  
Datum: 2. 2. 2018

Č.	Kód položky	Popis	MJ	Množství celkem	Cena jednotková	Cena celkem	Hmotnost celkem	
<b>HSV práce a dodávky HSV</b>							<b>3 929,40</b>	<b>0,457</b>
<b>§</b>							<b>2 090,00</b>	<b>0,457</b>
1	612325223	Vápenocementová štuková omítka malých ploch přes 0,25 do 1,0 m <sup>2</sup> (zazděné M2: (5x2)+1 = 11 ks	kus	11,000	190,00	2 090,00	0,457	
<b>95 Různé dokončovací konstrukce a práce</b>							<b>888,00</b>	<b>0,001</b>
2	95290111*	Vyčištění budov bytové a občanské výstavby při výšce podlaží do 4 m	m <sup>2</sup>	24,000	37,00	888,00	0,001	
<b>998 přesun hmot</b>							<b>951,40</b>	<b>0,000</b>
3	99801800*	Přesun hmot ruční pro budovy v do 6 m (1,75+ 0,46) = 2,21 t	t	2,210	430,50	951,40	0,000	
<b>VRN VRN</b>							<b>2 448,00</b>	<b>0,000</b>
<b>900 vedlejší náklady</b>							<b>2 448,00</b>	<b>0,000</b>
4	900001*	Zařízení staveniště 2419,0 + 79	%	2 498,000	1,00	2 488,00	0,000	
<b>Celkem</b>							<b>6 377,40</b>	<b>0,457</b>

## TECHNICKÁ ZPRÁVA

název stavby . OPRAVA PŘÍPOJKY KANALIZACE K OBJEKTU NA ULICI 28 ŘÍJNA 2592/149  
místo stavby . č. p. 2592, 2609, 2610, p. č. 4020, k. ú. MORAVSKÁ OSTRAVA  
stavebník . STATUTÁRNÍ MĚSTO OSTRAVA MĚSTSKÝ OBLAST MORAVSKÁ OSTRAVA A PŘÍVOZ  
Dr. E. BENEŠE 555/6, 72729 MORAVSKÁ OSTRAVA IČ 00845451  
projektant . ING. EDVIN BARTOŠ, [REDAKCE] IČ 12131385

[REDAKCE]  
ING. EDVIN BARTOŠ  
[REDAKCE]

PROJEKTOVÁ DOKUMENTACE ŘEŠÍ OPRAVU KANALIZAČNÍ PŘÍPOJKY, KTERÁ ODVÁDÍ SPLAŠKOVÉ VODY Z HYGIENICKÉHO ZAŘÍZENÍ RESTAURACE DO JEDNOTNÉ KANALIZAČNÍ SÍTĚ  
OPRAVA KANALIZACE VYVOLÁ STAVEBNÍ ÚPRAVY V PROSTORECH HYGIENICKÉHO ZAŘÍZENÍ A V EXTERIÉRU V PROSTORU MEZI OBVODOVOU STĚNOU OBJEKTU A KANALIZAČNÍ ŠAHTICÍ

DEMONTÁŽE

V INTERIÉRU SE PROVEDOU TYTO BOURACÍ PRÁCE A DEMONTÁŽE :

- VYSAZENÍ DVEŘNÍCH KŘÍDEL DO DOTČENÝCH MÍSTNOSTÍ (BUDOU ZPĚTNĚ OSAZENY PO PROVEDENÍ PRACÍ)
- DEMONTÁŽ ZAŘIZOVACÍCH PŘEDMĚTŮ (BUDOU ZPĚTNĚ OSAZENY)
- VYBOURÁNÍ KERAMICKÝCH OBKLADŮ
- VYBOURÁNÍ KERAMICKÉ DLAŽBY VE VŠECH MÍSTNOSTECH
- VYBOURÁNÍ PODKLADNÍCH VRSTEV PODLAHY (RÝHA PRO VEDENÍ LEŽATÉ KANALIZACE)
- VYBOURÁNÍ OTVORŮ V PŘÍČKÁCH A V OBVODOVÉ STĚNĚ

V EXTERIÉRU SE PROVEDE ODSTRANĚNÍ ASFALTOVÉHO KRYTU ZPEVNĚNÉ PLOCHY A VÝKOP RÝHY PRO VEDENÍ KANALIZACE VÝKOP BUDE PROVÁDĚN RUČNĚ

VNITŘNÍ KANALIZACE

PROVEDE SE VÝMĚNA KANALIZAČNÍHO POTRUBÍ VEDOUcíHO OD ZAŘIZOVACÍCH PŘEDMĚTŮ DO KANALIZAČNÍ ŠAHTY V EXTERIÉRU

PŘIPOJOVACÍ POTRUBÍ OD ZAŘIZOVACÍCH PŘEDMĚTŮ BUDE PROVEDENO Z PLASTOVÝCH TRUB SYSTÉMU HT V DIMENZÍCH DN 40-100 SVISLÉ POTRUBÍ BUDE PROVEDENO Z PLASTOVÝCH TRUB SYSTÉMU HT V DIMENZI DN 100 LEŽATÉ POTRUBÍ BUDE PROVEDENO Z PLASTOVÝCH TRUB SYSTÉMU KG V DIMENZÍCH DN110 A DN125

SVISLÉ POTRUBÍ V m.č. 01 BUDE POD STROPNÍ KONSTRUKCÍ NAPOJENO NA STÁVAJÍCÍ ODVĚTRÁVACÍ POTRUBÍ, KTERÉ JE VYVEDENO NAD STŘEŠNÍ KONSTRUKCI V m.č. 06 BUDE NA SVISLÉ POTRUBÍ OSAZENA PŘIVĚTRÁVACÍ HLAVICE NA SVISLÝCH STOUPAČKÁCH BUDOU OSAZENY ČISTIČÍ TVAROVKY.

LEŽATÉ POTRUBÍ BUDE V EXTERIÉRU NAPOJENO DO STÁVAJÍCÍ KANALIZAČNÍ ŠAHTY

KANALIZACE BUDE PROVEDENA PODLE PLATNÝCH NAŘÍZENÍ, NOREM A PŘEDPISŮ VÝROBCŮ JEDNOTLIVÝCH VÝROBKŮ MONTÁŽ BUDE PROVEDENA PODLE ČSN 737760 "VNITŘNÍ KANALIZACE"

VODOVOD

PROVEDE SE DOPOJENÍ VODOVODNÍHO POTRUBÍ STUDENÉ VODY K NOVĚ NAVRŽENÝM PISOÁRŮM (NA MÍSTO PŮVODNÍHO ŽLABU)

PODLAHY

PROVEDE SE ZÁSYP LEŽATÉHO KANALIZAČNÍHO POTRUBÍ A DOPLNĚNÍ HYDROIZOLAČNÍCH A PODKLADNÍCH BETONOVÝCH VRSTEV

POVRCH PODLAH BUDE VYROVNÁN SAMONIVELAČNÍM POTĚREM PROVEDE SE PENETRAČNÍ NÁTĚR A HYDROIZOLAČNÍ STĚRKA KOUTY, ROHY A PROSTUPY INSTALACÍ BUDOU OPATŘENY SYSTÉMOVÝMI DOPLŇKY

POKLÁDKA KERAMICKÉ DLAŽBY BUDE PROVEDENA DO CEMENTOVÉHO LEPIDLA VHODNÉHO TYPY (C2TE)


STĚNY

BUDOU PROVEDENY DOZDÍVKY VYBOURANÝCH OTVORŮ VE SVISLÝCH KONSTRUKCÍCH POVRCH STĚN BUDE LOKÁLNĚ VYROVNÁN STĚRKOU HMOTOU PROVEDE SE PENETRAČNÍ NÁTĚR A

HYDROIZOLAČNÍ STĚRKA V MÍSTECH KOLEM UMYVADEL A PISOÁRŮ KOUTY A PROSTUPY INSTALACÍ  
BUDOU OPATŘENY SYSTÉMOVÝMI DOPLŇKY  
POKLÁDKA KERAMICKÉHO OBKLADU BUDE PROVEDENA DO CEMENTOVÉHO LEPIDLA VHODNÉHO  
TYPU (C2TE)

VENKOVNÍ ÚPRAVY

VÝKOP PO ULOŽENÍ KANALIZACE BUDE ZASYPÁN VYTĚŽENÝM MATERIÁLEM, KTERÝ BUDE HUTNĚN PO  
VRSTVÁCH MAX 150mm KRYT ZPEVNĚNÝCH PLOCH BUDE DOPLNĚN ASFALTOVOU ZÁLIVKOU

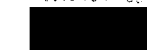

**Položkový rozpočet**

Zakázka: **OPRAVA PŘÍPOJKY KANALIZACE K OBJ. NA UL.28.ŘÍJNA 2592/149  
č.p. 2592,p.č.4020, k.ú MOR. OSTRAVA**

Zhotovitel: Ing. Edvin Bartoš

DIČ: 12131385  
DIČ:

Objednatel: STATUTÁRNÍ MĚSTO OSTRAVA, MĚSTSKÝ OBLVOD MORAVSKÁ OSTRAVA A PŘÍVOZ  
Dr.E BENEŠE 555/6  
72729 MORAVSKÁ OSTRAVA

DIČ: 00845451  
DIČ:

Vypracoval: Edvin Bartoš

**Rozpis ceny**

- HSV
- PSV
- MOR
- Vedlejší náklady
- Ostatní náklady

Základ pro sníženou DPH	15 %		
Snížená DPH	15 %		CZK
Základ pro základní DPH	21 %		CZK
Základní DPH	21 %		CZK
			CZK
<b>Cena celkem:</b>			CZK

Zhotovitel:

Zakazník:

Podpis:

podpis:

Výkaz cen je za účelem tvorby cen a záloh na konkrétní instalační situace.

Stavba	OPRAVA PŘÍPOJKY KANALIZACE K OBJ. NA UL. 28. ŘÍJNA 2592/149 č.p. 2592, p.č. 4020, k.u. MOR. OSTRAVA	Lisť č. 2
rozpočet		

## Rekapitulace dílů

Číslo	Název	Typ dílu	Dodávka	Montáž	Celkem	Hmotnost
1	Zemní práce	HSV				0,00000
2	Zaklady, zvláštní zakládání	HSV				0,00000
3	Svislé a kompletní konstrukce	HSV				1,22520
5	Komunikace	HSV				0,56265
61	Upravy povrchů vnitřní	HSV				0,04285
63	Podlahy a podlahové konstrukce	HSV				0,34300
96	Bourání konstrukcí	HSV				0,00000
97	Prorážení otvorů	HSV				0,00499
711	Izolace proti vodě	PSV				0,02795
721	Vnitřní kanalizace	PSV				0,05476
722	Vnitřní vodovod	PSV				0,00704
725	Zařizovací předměty	PSV				0,05144
766	Konstrukce truhlářské	PSV				0,00000
771	Podlahy z dlaždic a obklady	PSV				0,01995
781	Obklady keramické	PSV				0,33280
<b>Celkem:</b>						<b>2,67363</b>



## Příloha č.1 smlouvy

Stavba	OPRAVA PŘÍPOJKY KANALIZACE K OBJ. NA UL. 28 ŘÍJNA 2592/149	List č.3
Rozpočet	č.p. 2592,p.č.4020, k.ú. MOR. OSTRAVA	
Část		

Poř.	Číslo	Název	MJ	Množství
<b>Díl: 1 Zemní práce</b>				
1	113 15 1114 R00	Fréz živč. krytu pl. do 500 m <sup>2</sup> průh. do 75 cm tl. 5cm	m <sup>2</sup>	1,20
	Výkaz výměr	210,6		1,20
2	113 11 1115 R00	Odstranění podkladu pl. 60 m <sup>2</sup> kam. zpev. cem. tl. 15 cm	m <sup>2</sup>	1,20
	Výkaz výměr	1,2		1,20
3	139 60 1102 R00	Ruční vykopávání ryh a šachet v hornině tl. 3	m <sup>3</sup>	1,20
	Výkaz výměr	1,211		1,20
4	162 20 1101 R00	Vodorovné přemístění výkopku z hor. 1-4 do 20 m	m <sup>3</sup>	1,20
	Výkaz výměr	1,2		1,20
5	166 10-1101 R00	Přehození výkopku z hor. 1-4	m <sup>3</sup>	1,20
	Výkaz výměr	1,2		1,20
6	167 10 1201 R00	Nakládání výkopku z hor. 1 - 4 - ručně	m <sup>3</sup>	1,20
	Výkaz výměr	1,2		1,20
7	175 10 1101 R00	Obsyp potrubí bez přehození sypáníny	m <sup>3</sup>	1,20
	Výkaz výměr	1,2		1,20
8	175 10 1109 R00	Příplatek za přehození sypáníny pro obsyp potrubí	m <sup>3</sup>	1,20
	Výkaz výměr	1,2		1,20
<b>Díl: 2 Základy,zvláštní zakládání</b>				
9	215 90 1101 R00	Zhutnění podloží z hornin nesoudrž. vyš. do 92% P6	m <sup>2</sup>	7,20
	Výkaz výměr	611,2		7,20
<b>Díl: 3 Svislé a kompletní konstrukce</b>				
10	310 23 7251 R11	Zazdívka otvorů pl. 0,25 m <sup>2</sup> otlami tl. zd. 45 cm s použitím suché maltové směsi	kus	1,00
	Výkaz výměr	1		1,00
11	319 20 1311 R00	Výrovňání povrchu ztv. v malt. s. tl. do 3 cm	m <sup>2</sup>	21,45
	Výkaz výměr	60,133		21,45
12	340 23 7212 R12	Zazdívka otvorů pl. zhruba otlami tl. 1,2 m z tv. s. s použitím suché maltové směsi	kus	5,00
	Výkaz výměr	5		5,00
<b>Díl: 5 Komunikace</b>				
13	508 12 3114 R00	Podklad z kam. zpev. cem. tl. 15 cm z 1:1	m <sup>2</sup>	1,20
	Výkaz výměr	1,1		1,20
14	508 12 3112 R00	Podklad z kam. zpev. cem. tl. 15 cm z 1:1	m <sup>2</sup>	1,20
	Výkaz výměr	1,1		1,20
<b>Díl: 61 Upravy povrchů vnitřní</b>				
15	612 41 1311 R00	Průběhový výhled v inter. komunik.	m <sup>2</sup>	1,40

# Příloha č.1 smlouvy

Stavba	OPRAVA PŘÍPOJKY KANALIZACE K OBJ. NA UL. 28.ŘÍJNA 2592/149	List č.4
Rozpočet	č.p. 2592,p.č.4020, k.ú. MOR. OSTRAVA	
Část		

Poř. Číslo	Název	MJ	Množství
	Výkaz výměr 4*0.1		0.40

## Díl: 63 Podlahy a podlahové konstrukce

16	632.41.5110.RT2	Potěr samonivelační ručně tl. 10 mm	m <sup>2</sup>	20.00
	Výkaz výměr	20		20.00

## Díl: 96 Bourání konstrukcí

17	965.04.3321.RT2	Bourání podkladů bet. potěr tl. 10 cm, pl. 1 m <sup>2</sup> mazarona tl. 8 - 10 cm s potěrem	m <sup>3</sup>	1.06
	Výkaz výměr	4.8*0.2*1.1		1.06

18	965.04.8250.R00	Dodčištění povrchu po vybourání dlažeb. MG do 50%	m <sup>2</sup>	20.00
	Výkaz výměr	20		20.00

19	965.04.9111.R00	Příplatek bourání mazaron se svař. sítí tl. 10 cm	m <sup>3</sup>	0.48
	Výkaz výměr	4.8*0.1		0.48

20	965.08.2932.R00	Odstranění nasypu tl. do 20 cm plocha do 2 m <sup>2</sup>	m <sup>3</sup>	1.00
	Výkaz výměr	4.8*0.2 0.2*0.2		0.96 0.04

21	965.08.2941.R00	Odstranění nasypu tl. nad 20 cm jakékoliv plochy	m <sup>3</sup>	1.40
	Výkaz výměr	4.8*(0.05+0.45)/2 0.2*1		1.20 0.20

22	965.08.1713.R00	Bourání dlažeb keramických tl. 10 mm nad 1 m <sup>2</sup>	m <sup>2</sup>	20.00
	Výkaz výměr	20		20.00

## Díl: 97 Prorážení otvorů

23	971.03.3431.R00	Vybourání otv. zed obel. pl.0.25 m <sup>2</sup> tl.15cm. MVC	kus	5.00
	Výkaz výměr	5		5.00

24	971.03.3451.R00	Vybourání otv. zed obel. pl.0.25 m <sup>2</sup> tl.45cm. MVC	kus	1.00
	Výkaz výměr	1		1.00

25	974.03.1153.R00	Výsekaní ryh. ve zd. obel. 10 x 10 mm	m	4.00
	Výkaz výměr	4		4.00

26	979.06.9531.R00	Odseka. vnitřní ot. obkladu stěn tl. 2 m <sup>2</sup>	m <sup>2</sup>	66.00
	Výkaz výměr	66		66.00

27	979.06.1104.R00	Kontaktní nát. bez přísad. odvětr. a l. v. dle pl.	m <sup>2</sup>	1.00
----	-----------------	--	----------------	------

28	979.08.2111.R00	Vnitřní stavbového doprava s tl. 10 mm	m	0.00
----	-----------------	--	---	------

29	979.08.2121.R00	Průvlak k vnitřní dopravě s tl. 10 mm	m	0.00
----	-----------------	---------------------------------------	---	------

## Díl: 711 Izolace proti vodě

30	711.04.9194.R00	izolace podlahy EPOXY s vrstvou sádky tl. 10 mm	m <sup>2</sup>	1.00
	Výkaz výměr	1		1.00

		izolace stěn EPOXY s vrstvou sádky tl. 10 mm	m <sup>2</sup>	1.00
		izolace stěn EPOXY s vrstvou sádky tl. 10 mm	m <sup>2</sup>	1.00

Příloha č 1 smlouvy

Stavba	OPRAVA PŘÍPOJKY KANALIZACE K OBJ. NA UL. 28. ŘÍJNA 2592/149	List č 5
Rožpočet	č.p. 2592,p.č.4020, k.ú. MOR. OSTRAVA	
Část		

Poř. Číslo	Název	MJ	Množství
<b>Díl: 721 Vnitřní kanalizace</b>			
31	721 17 6102 R00 Potrubí HT přípojovací D 40 x 1 8 mm Výkaz vymeř 2	m	2,00 2,00
32	721 17 6103 R00 Potrubí HT přípojovací D 50 x 1 8 mm Výkaz vymeř 3	m	3,00 3,00
33	721 17 6106 R00 Potrubí HT přípojovací D 110 x 2 7 mm Výkaz vymeř 1	m	1,00 1,00
34	721 17 6115 R00 Potrubí HT odpadní svislé D 110 x 2 7 mm Výkaz vymeř 4 5	m	4 50 4 50
35	721 17 6222 R00 Potrubí KG svodné (ležaté) v zemi D 110 x 3 2 mm Výkaz vymeř 3 1	m	3 10 3 10
36	721 17 6223 R00 Potrubí KG svodné (ležaté) v zemi D 125 x 3 2 mm Výkaz vymeř 9 1	m	9 10 9 10
37	721 22 3420 R00 Vpust podlahová se zapach uzavřen Výkaz vymeř 1	kus	1 00 1 00
38	721 27 3150 RT1 Hlavice ventilační přívěšková přívzdušňovací ventil D 50/75/110 mm Výkaz vymeř 1	kus	1 00 1 00
39	721 29 0111 R00 Zkouška těsnosti kanalizace vadou DN 125 Výkaz vymeř 2+3+1+4 5+3 1+9 1	m	22 70 22 70
40	286 51652 AR Koleno kanalizační KGB 110-45° PVC Výkaz vymeř 9	kus	9 00 9 00
41	286 51654 AR Koleno kanalizační KGB 110-90° PVC Výkaz vymeř 7	kus	7 00 7 00
42	286 51657 AR Koleno kanalizační KGB 125-45° PVC Výkaz vymeř 2	kus	2 00 2 00
43	286 51659 AR Koleno kanalizační KGB 125-90° PVC Výkaz vymeř 2	kus	2 00 2 00
44	286 51751 AR Hlbitorka kanalizační kříž A 110-110-30° PVC Výkaz vymeř 1	kus	1 00 1 00
45	286 51752 AR Hlbitorka kanalizační kříž A 125-125-30° PVC Výkaz vymeř 1	kus	1 00 1 00
46	286 51753 AR Hlbitorka kanalizační kříž B 110-110-30° PVC Výkaz vymeř 1	kus	1 00 1 00

Žitavská ul. 13, 602 00 Brno, RPS Stavitel



## Příloha č.1 smlouvy

Stavba	<b>OPRAVA PŘÍPOJKY KANALIZACE K OBJ. NA UL.28 ŘÍJNA 2592/149</b>	List č.6
Rozpočet	č.p. 2592,p.č.4020, k.ú.MOR. OSTRAVA	
Část		

Poř. číslo	Název	MJ	Množství
49	286-51840-AR Kus čistící kanalizační KGRE DN100 PVC	kus	2,00
	Výkaz výměr 2		2,00
49	286-15370-AR Odbočka HTEA DN110 DN100 k.ú.45° PP	kus	2,00
	Výkaz výměr 2		2,00
50	998-72-1101-R00 Přesun hmot pro vnitřní kanalizaci výšky do 6 m		0,05
	Výkaz výměr 0,055		0,05

**Díl: 722 Vnitřní vodovod**

51	722-19-0222-R00 Přípojky vodovodní pro pevné připojení DN 20	soubor	1,00
	Výkaz výměr připojení pisoaru 1		1,00


**Díl: 725 Zařizovací předměty**

52	725-11-9306-R00 Montáž klozetu závěsného	soubor	3,00
53	725-12-9201-R00 Montáž pisákového záchodku bez nádrže	soubor	3,00
	Výkaz výměr 3		3,00
54	725-21-9401-R00 Montáž umyvadel	soubor	2,00
	Výkaz výměr 2		2,00
55	725-29-0010-RA0 Demontáž klozetu včetně splachovací nádrže	kus	3,00
	Výkaz výměr 3		3,00
56	725-29-0020-RA0 Demontáž umyvadla	kus	2,00
	Výkaz výměr 2		2,00
57	725-33-0820-R00 Demontáž vylevky	soubor	1,00
	Výkaz výměr 1		1,00
58	725-33-9101-R00 Montáž vylevky	kus	1,00
	výkaz výměr 1		1,00
59	725-96-9101-R00 Montáž úvřek kovových 17 Pr	kus	2,00
	Výkaz výměr 2		2,00
60	283-49015-R Evruka rezezní plná výškově 3,0x400 mm	kus	2,00
	Výkaz výměr 2		2,00
61	642-5064-R Pevná proutěná odpařovací odvětrávací trubka	kus	2,00
	Výkaz výměr 2		2,00
62	998-72-1101-R00 Přesun hmot pro vnitřní kanalizaci výšky do 6 m		0,05
	Výkaz výměr 0,055		0,05
<b>Díl: 766 Konstrukce truhlářské</b>			
63	766-19-0222-R00 Vybavení vnitřní truhlářské křeslo	kus	1,00
<b>Díl: 771 Podlahy z dlaždic a obklady</b>			
64	771-19-1121-R00 Kvalitní dlažba s křeslem	m <sup>2</sup>	20,00

Stavba	OPRAVA PŘÍPOJKY KANALIZACE K OBJ. NA UL.28.ŘÍJNA 2592/149	List č.7
Roční cel	č.p. 2592,p.č.4020, k.ú. MOR. OSTRAVA	
Část		

Poř. číslo	Název	MJ	Množství
	Výkaz výměr 20		20,00
65	771.10.1142.R00: Hrubo zednáni stěna dlevořstva	m2	33,00
	Výkaz výměr podlaha 20		20,00
	stěna 0,5*10		13,00
66	771.10.1147.R00: Bandaž koutů - provedení	m	57,00
	Výkaz výměr 40-50 E		12,00
	4E		45,00
67	711.40.4123.R00: Páska dl. 50 m	m	57,00
	Výkaz výměr 50		57,00
68	771.21.2113.R00: Kladeni dlažby keramické do TM vel. do 400x400 mm	m2	20,00
	Výkaz výměr 20		20,00
69	R Keramická dlažba	m2	26,00
	Výkaz výměr 20*13		26,00
<b>Díl: 781 Obklady keramické</b>			
70	781.10.1210.RT1: Penetrace podkladu pod obklady penetrační nátěr Primer G	m2	65,00
	Výkaz výměr 65		65,00
71	781.47.5118.R00: Obklad vnitřní stěny keramický, do tmele 45x45 cm	m2	65,00
	Výkaz výměr 65		65,00
72	R Keramický obklad	m2	84,50
	Výkaz výměr 65*13		84,50
73	998.78.1101.R00: Přesun hmot pro obklady keramické, výšky do 6 m	t	0,36
	Výkaz výměr 0,36		0,36

# Priloha č.1 smlouvy

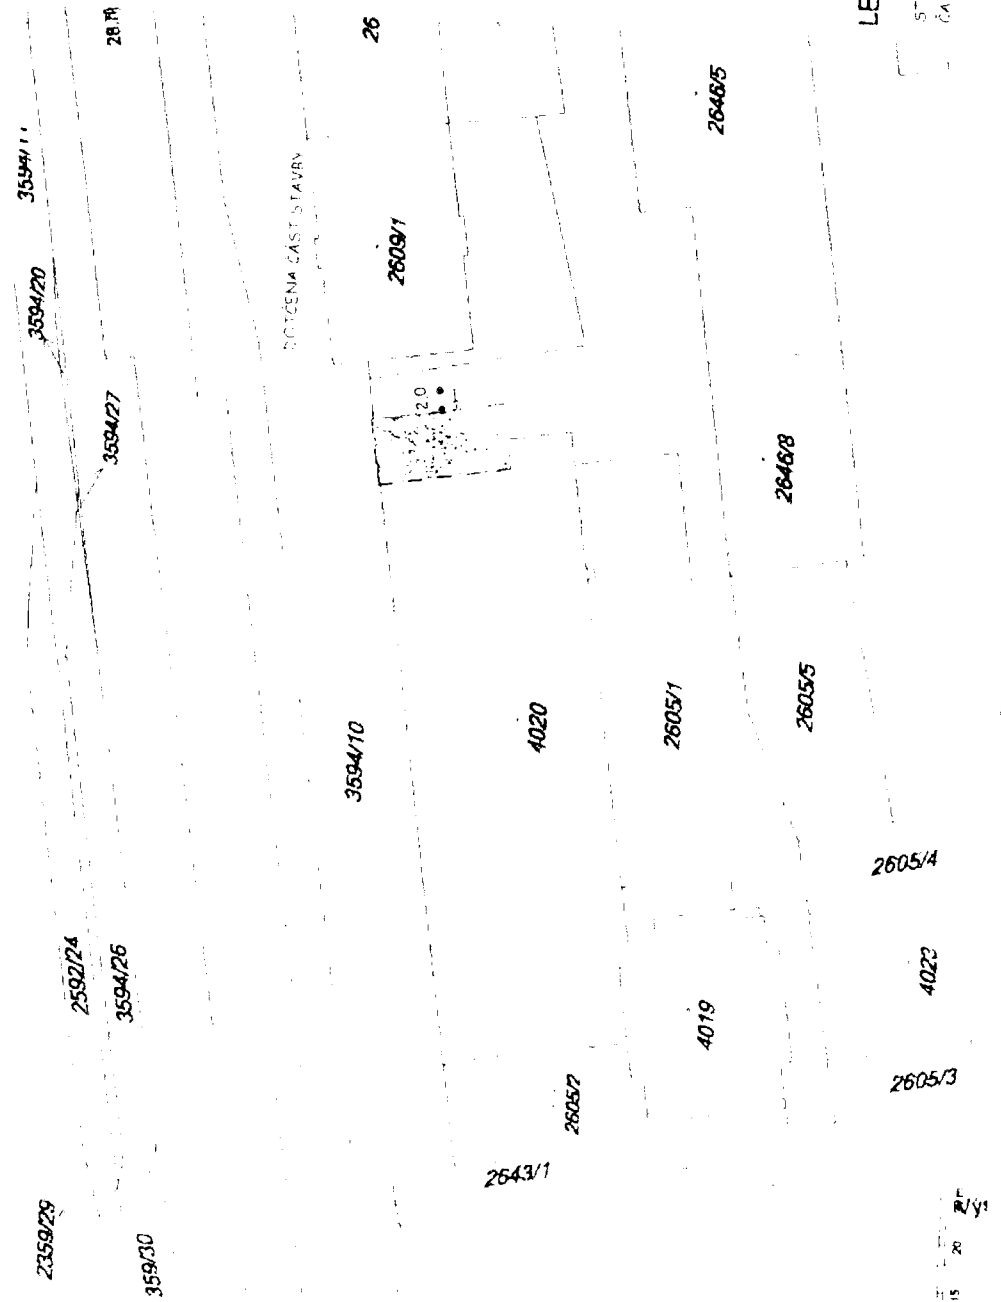

## LEGENDA

STAVEBNÍMI ÚPRAVAMI DOTČENÝ OBJEKT č.p.2592  
ČÁST OBJEKTU DOTČENÁ STAVEBNÍMI ÚPRAVAMI

## SITUACE

OPRAVA PŘÍPOJKY KANALIZACE K OBJEKTU NA ULICI 28.ŘÍJNA 2592/149  
č.p. 2592, 2609, 2610, p.č. 4020, k.ú. MORAVSKÁ OSTRAVA  
STATUTÁRNÍ MĚSTO OSTRAVA, MĚSTSKÝ OBYV. MORAVSKÁ OSTRAVA A  
PŘÍVOZ, D-É-BENEŠE 555/6, 7279 MORAVSKÁ OSTRAVA  
ING. EDVIN PARTOŠ, IČ 12131385  
PRO REALIZACI STAVBY

1:1500  
18.12.2017



# Příloha č.1 smlouvy

## LEGENDA MÍSTNOSTÍ

UČEL MÍSTNOSTI	PLOCHA (m <sup>2</sup> )	PORLAHA	STĚNA
MUŽI:			
01 WC	1,90	F1	W1
02 PISOARV	8,90	F1	W1
ZAZEMĚNÍ	8,80 m <sup>2</sup>		
03 SKLAD	1,80	F1	STAVAJICI
08 UKLIDOVÁ KOMORA	1,77	F1	STAVAJICI
ZENY:	3,57 m <sup>2</sup>		
04 PŘEDSÍNKA	3,14	F1	W1
05 WC	1,16	F1	W1
06 WC	1,10	F1	W1
07 CHODBA	2,09	F1	W1
	7,49 m <sup>2</sup>		
	19,86 m <sup>2</sup>		

## LEGENDA MONTÁŽÍ

M1	DOPLNĚNÉ NOKLADNÍCH VRSTEV POKRYTÍ PLYNOCIVNÝCH
M2	ROZDĚLKY VYROBĚNÉHO ZDÍVA
M3	ZBĚRNA MONTÁŽ ZABEZPEČENÍ PŘEMĚTU
M4	MONTÁŽ NOVÝCH ZABEZPEČENÍ PŘEMĚTU 3x P. SČARU

## LEGENDA HMOT

STAVAJICI KONSTRUKCE  
ZDÍVA Z PODOBETONOVÝCH TVARNIC




## NOVÝ STAV 1.NP

STAVBA V STAVĚNÍ  
MĚSTSKÝ ÚŘED  
STAVĚNÍ  
PŘÍKOPSKÝ  
STAVĚNÍ

Oprava přípojky kanalizace k objektu na ulici Průmyslová  
č. p. 2592/2609, 2610, p.č. 4020 ku Moravská Ostrava  
Statutární město Ostrava, Městský obvod Moravská Ostrava a  
Přívoz Dr. E. Beneše 555/6, 77779 Moravská Ostrava  
Ing. Edvin Bartoš, IČ 12131385  
PRO REALIZACI STAVBY

D1 1 102  
1:50

18.12.2017

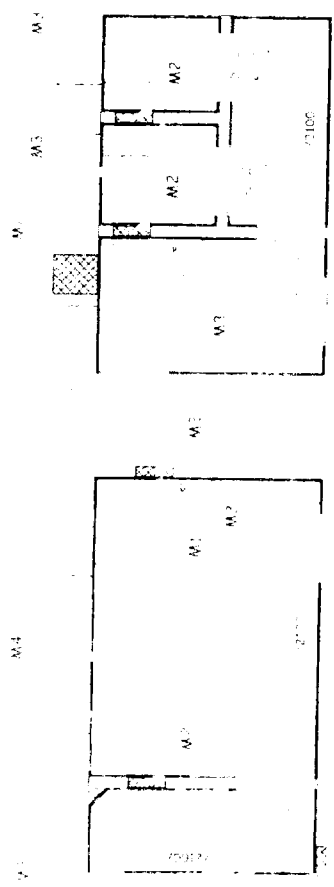

## SKLADBA OBKLADU STĚNY W1

OZNAČENÍ	POPIS Vrstvy
W1.1	1. 10mm POKRYTÍ Vrstva
W1.2	2. KERAMICKÝ OBKLAD NA CEM LÉPIDLO
W1.3	3. STĚRKOVÁ HYDROIZOLACE WC PŘÍSLUŠENSTVÍ
W1.4	4. PENĚTRACE
W1.5	5. LOKÁLNÍ VYSPRAVENÍ NEROVNOSTI
W1.6	6. PENĚTRACE


## SKLADBA PODLAHY F1

OZNAČENÍ	POPIS Vrstvy
F1.1	1. 10mm POKRYTÍ Vrstva
F1.2	2. KERAMICKÁ POKRYTÍ NA CEM LÉPIDLO
F1.3	3. STĚRKOVÁ HYDROIZOLACE WC PŘÍSLUŠENSTVÍ
F1.4	4. PENĚTRACE
F1.5	5. LOKÁLNÍ VYSPRAVENÍ NEROVNOSTI
F1.6	6. PENĚTRACE





# Příloha č.1 smlouvy

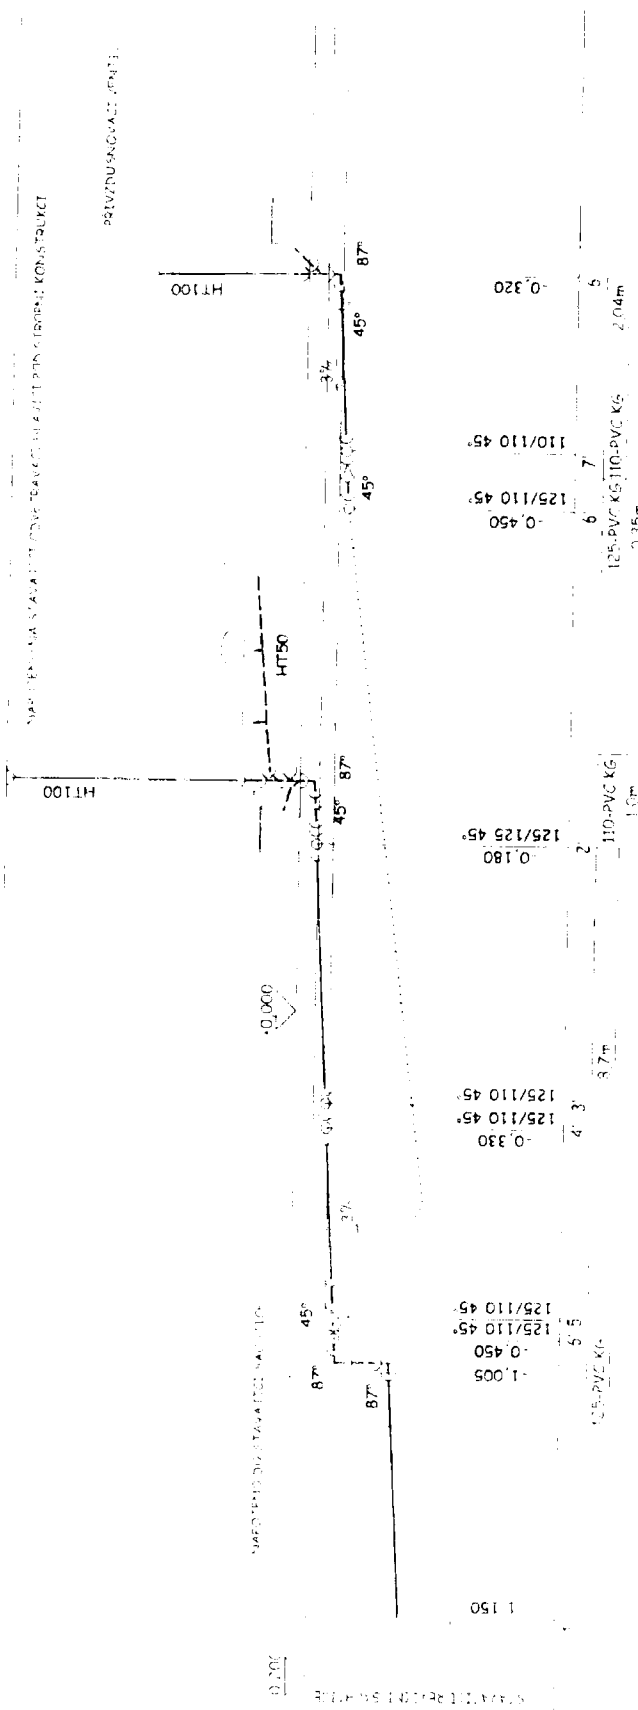

## NOVÝ STAV PODÉLNÉ ŘEZY KANALIZACE

D1 4 402  
 1:50

STAVBA PŘÍPOJKY KANALIZACE K OBJEKTU NA ULICI 28. ŘEJNA 2592/146  
 IČ P. 2593 2609 2610 PČ 4020 K. J. MORAVSKÁ OSTRAVA  
 STATUTARNÍ MĚSTO OSTRAVA MĚSTSKÝ OBVOD MORAVSKÁ OSTRAVA A  
 PŘÍVOZ Dr. F. RENEŠE 555/6 72729 MORAVSKÁ OSTRAVA  
 ING. EDVÍM BARTOŠ IČ 12131185  
 PRO REALIZACI STAVBY

18.12.2017

## ČESTNÉ PROHLÁŠENÍ O VYUŽITÍ PODDODAVATELŮ

Název veřejné zakázky:

**„Oprava přípojky kanalizace k objektu na ulici 28. října 2592/149“**

zadávaná jako zakázka malého rozsahu v souladu s ust. §§ 27, 31 a 6 zákona č. 134/2016 Sb., o zadávání veřejných zakázek (dále jen „zákon“)

**Zadavatel veřejné zakázky:**

Název: Statutární město Ostrava, městský obvod Moravská Ostrava a Přívoz  
Sídlo: nám. Dr. E. Beneše 555/6, 729 29 Ostrava  
IČ: 00845451


**Dodavatel:**

Název: Ludvik Basta  
Sídlo:   
IČ: 01211013  
Zastoupený: Ludvikem Bastou

Dodavatel tímto

prohlašuje, že nehodlá využít k plnění veřejné zakázky poddodavatele.

V Ostravě, dne 19-02-2018

 

Seznam kontaktů poskytovatele:

Kontaktní osoba	Funkce	Telefon	Elektronická adresa
[REDACTED]			

V Ostravě, dne 19-02-2018

