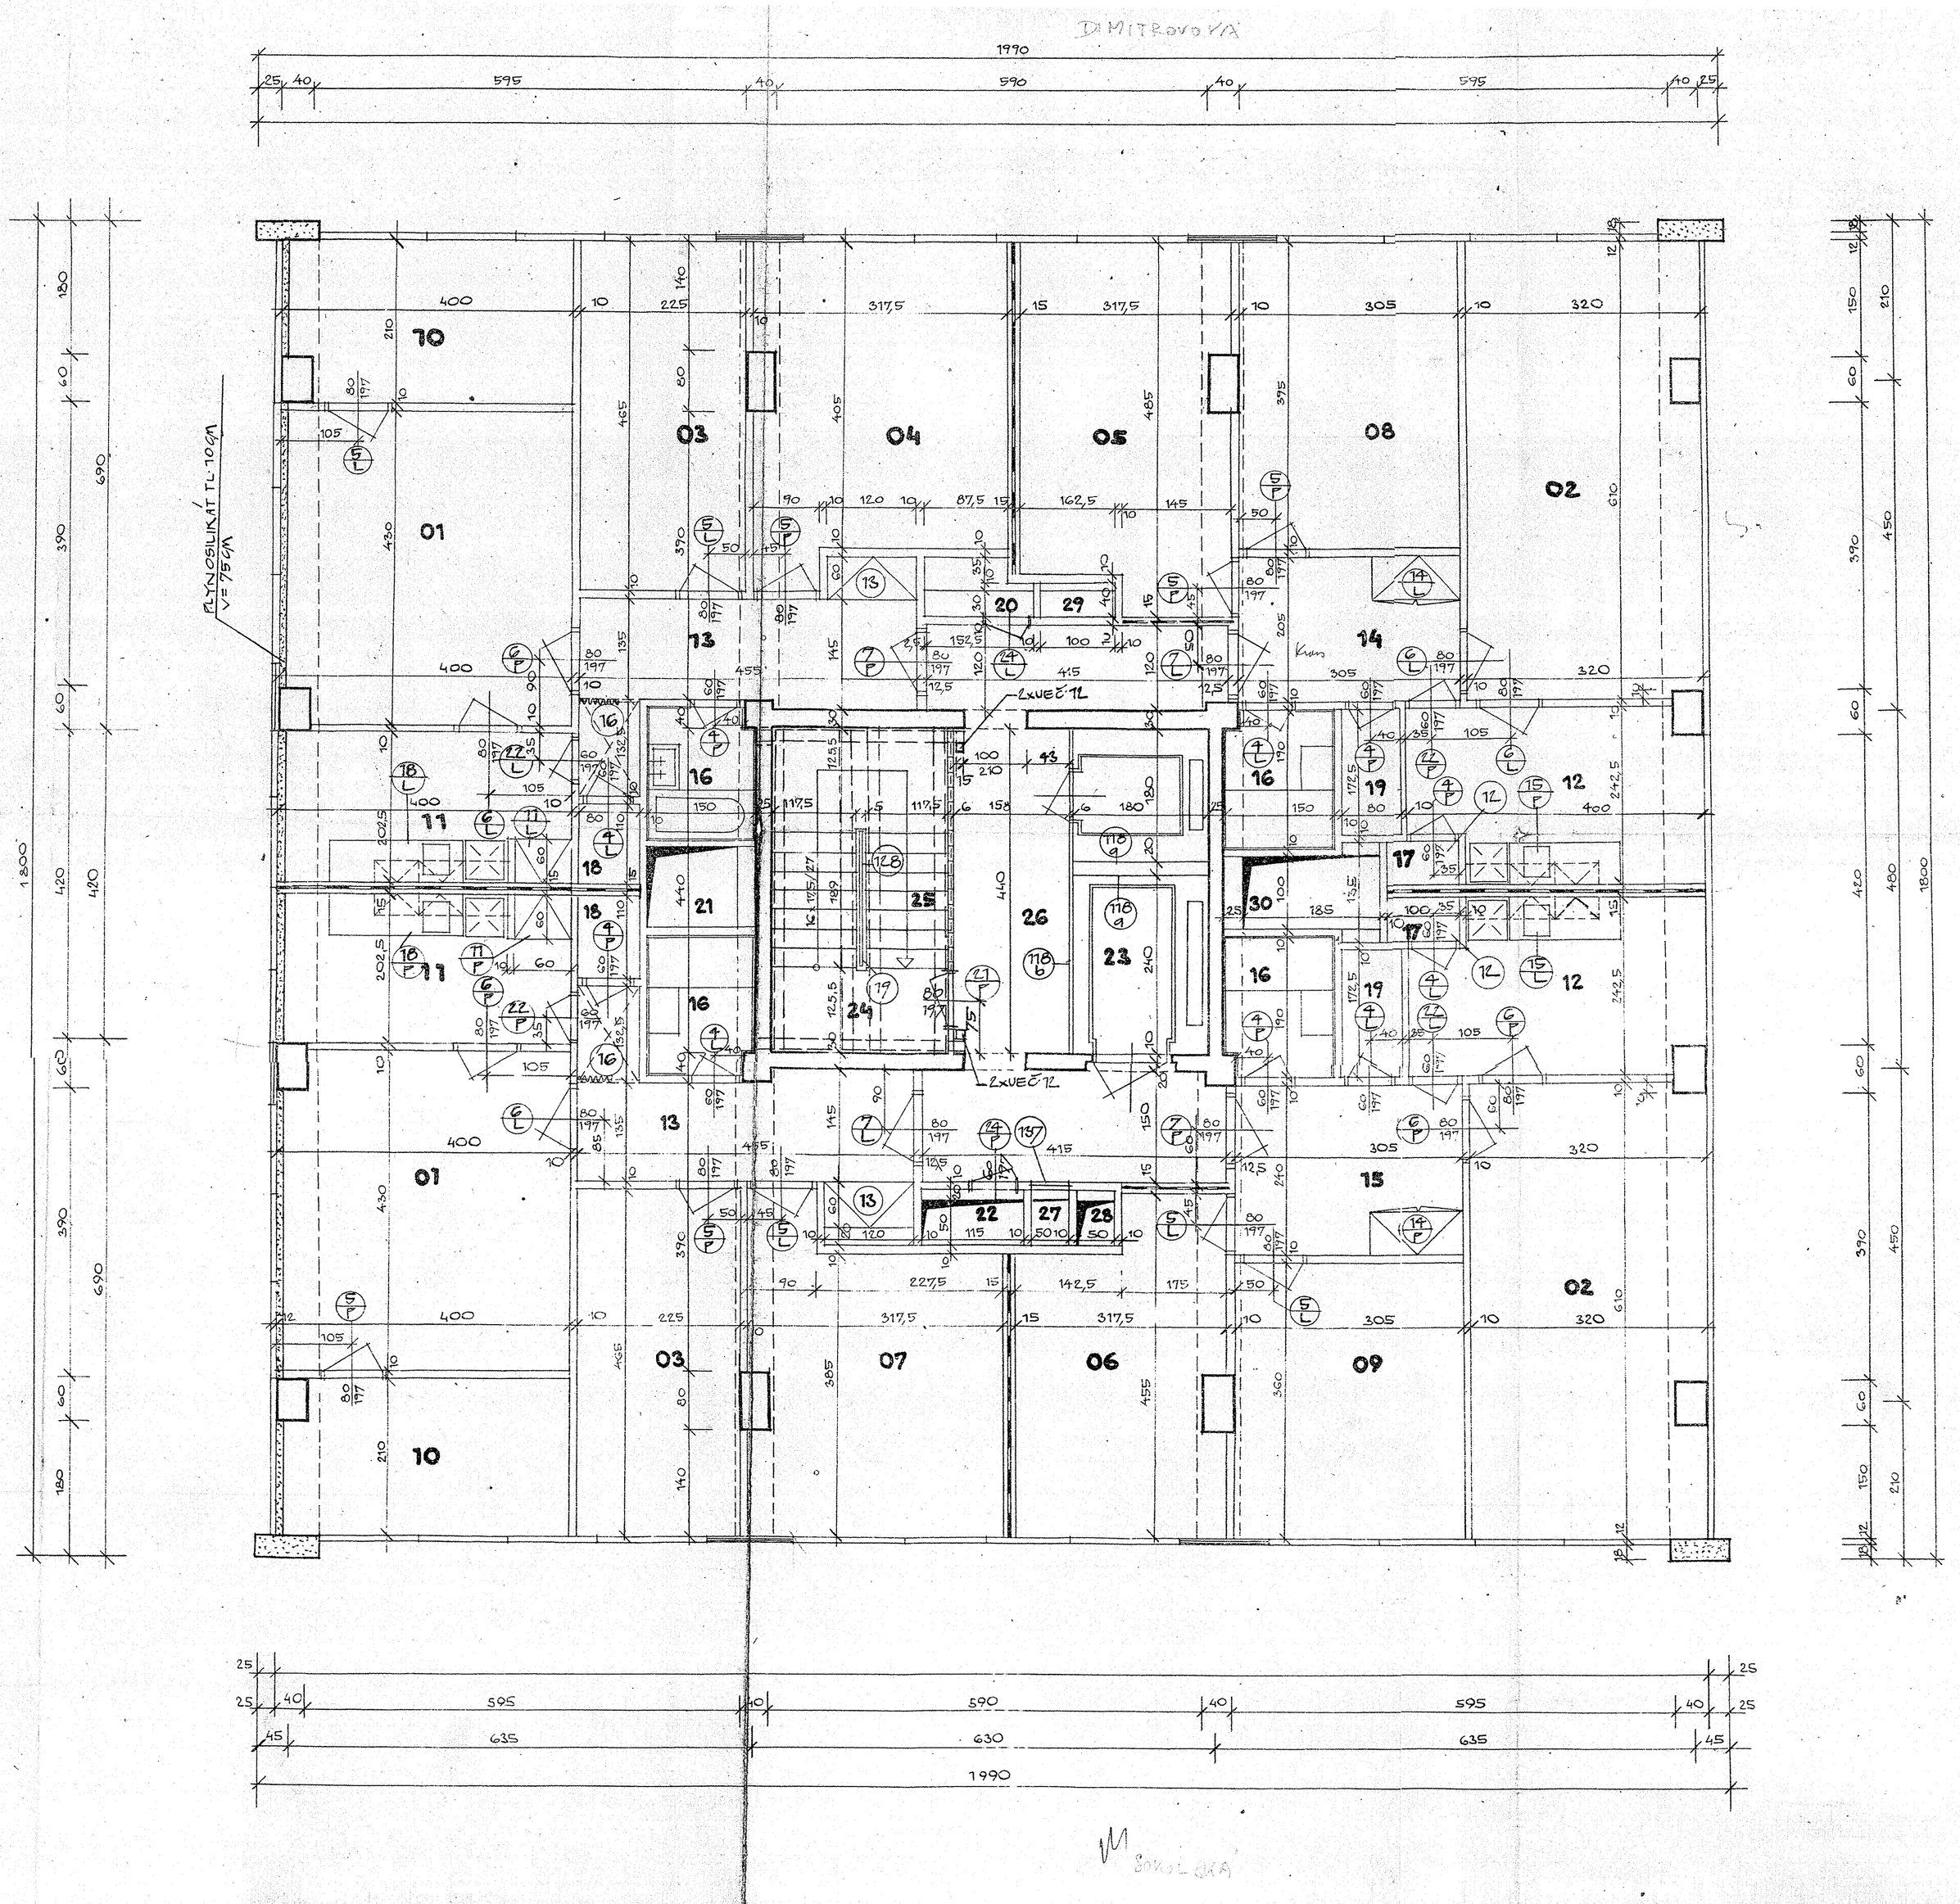

LEGENDA:

ČÍSLO MÍSTN.	ÚČEL MÍSTNOSTI	POČ. MÍSTŮ	PLOCHA JEDN.	PLOCHA CELKEM OBYT.	PŘÍSL.	KOMUN.	DRUH PODLAHY	POZNÁMKA ÚPRAVA POVR.
01	OBÝVACÍ POKOJ	2	17,00	34,00			PVC S PRYŽ. PODLOŽ.	SOKLÍK PVC
02	-11-	2	19,24	38,48			-11-	-11-
03	LOŽNICE	2	10,46	20,92			-11-	-11-
04	-11-	1	13,16	13,16			-11-	-11-
05	-11-	1	14,43	14,43			-11-	-11-
06	-11-	1	13,14	13,14			-11-	-11-
07	-11-	1	12,70	12,70			-11-	-11-
08	-11-	1	12,05	12,05			-11-	-11-
09	-11-	1	10,98	10,98			-11-	-11-
10	-11-	2	8,16	16,32			-11-	-11-
11	KUCHYNĚ + SPÍŽ. SKŘÍŇ	2	8,06		16,12		PVC BEZ PODLOŽKY	LATEX. NATĚR OBKL. V=60 CM
12	-11-	2	8,47		16,94		-11-	-11-
13	PŘEDSÍŇ	2	8,11		16,22		-11-	SOKLÍK PVC
14	-11-	1	6,25		6,25		-11-	-11-
15	-11-	1	7,32		7,32		-11-	-11-
16	KOUPELNA	4	2,80		11,20		KAMENIN. DLAŽBA	OBKLAD PO V. SOKLÍK 15 CM
17	KOMORA	2	0,60		1,20		PVC BEZ PODLOŽKY	SOKLÍK PVC
18	WC	2	0,88		1,76		KAMENIN. DLAŽBA	-11- 15C
19	WC	2	1,38		2,76		-11-	-11-
20	INSTAL. PROSTOR	1	1,04				—	—
21	-11-	1	1,50				—	—
22	-11-	1	0,81				—	—
23	-11-	1	7,56			7,56	—	—
24	CHOD. PODESTA	1	6,02			6,02	PVC NA CEM. POTĚR	LATEX. NATĚR SOKLÍK 15C
25	CHOD. RAMENA	1	4,44			4,44	—	-11-
26	CHODBA	1	19,02			19,02	KAMENIN. MOZAIKA	-11-
27	SHOZ ODPADKŮ	1	0,35				—	—
28	INSTAL. PROSTOREL	1	0,35				—	—
29	INSTAL. PROSTOR	1	0,40				—	—
30	-11-	1	2,28				—	—

LEGENDA ZDIVA:

- TAŽENÉ ŽELBET. JÁDRO
- PLYNOSILIKÁT (OBJ. VÁHA 770 KG/CM³)

PŘÍČKY TL. 10 CM JSOU Z PÁLENÝCH PŘÍČKOVEK VEL. 40/20/6,5 CM NA MALTU NASTAVOVANOU.
PŘÍČKY TL. 12,5 CM JSOU Z DUTÝCH CIHEL FORMÁTU 30 CM NA MALTU NASTAVOVANOU.
MEZIBYTOVÉ PŘÍČKY TL. 15 CM JSOU ZE DVOU PÁLENÝCH PŘÍČKOVEK VEL. 40/12/6,5 CM S VLOŽKOU WELLIT TL. 3 CM.

2691 M.O.

ING. SLEZÁK OSTRAVA — ING. SLEZÁK — SLEZÁKOVÁ ING. PRAŽÁK KIÚ OSTRAVA

VĚŽOVÝ DŮM JINDŘIŠKA

4-7. PODLAŽÍ