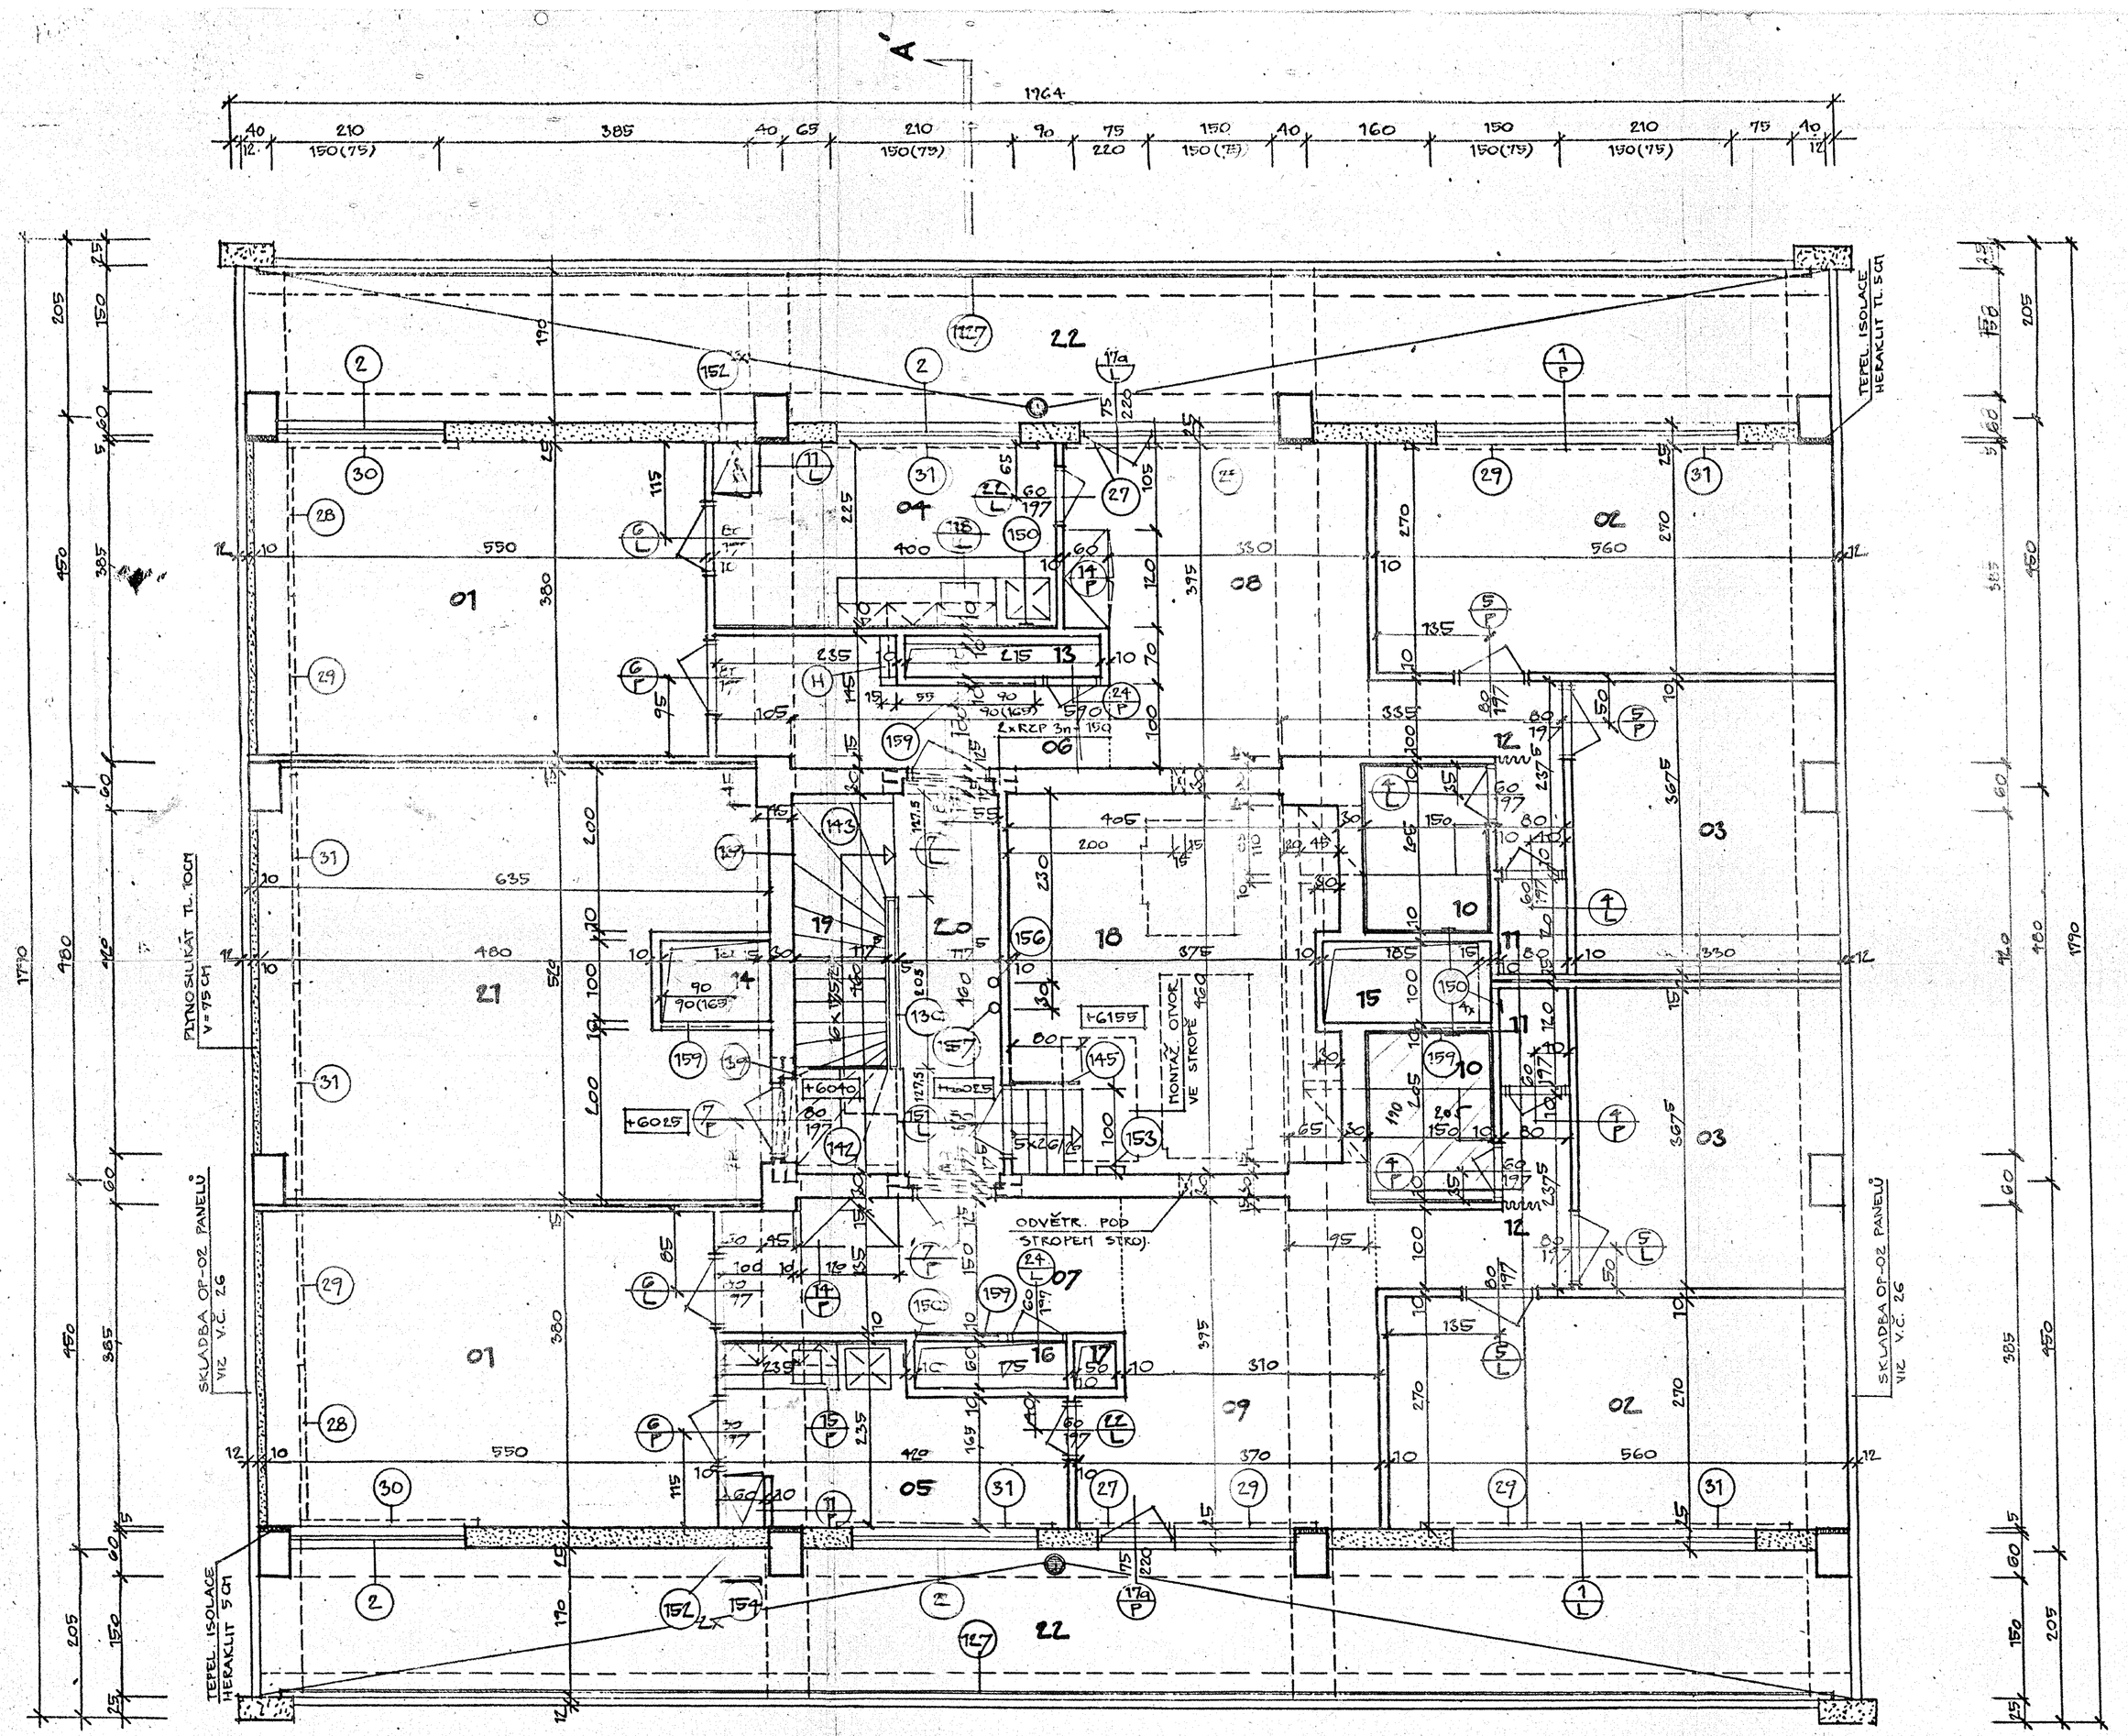

MONT. OTVOR 60×80

LEGENDA:

ČÍSLO MÍSTN.	ÚČEL MÍSTN.	POČ. MÍST.	MĚRNÁ JEDN.	PLOCHA CELK. BYT	PŘÍSL.	KOM.	DRUH PODLAHY	POZNÁMKA ÚPRAVA POVRCHU
01	OBÝV. POKOJ	1	19,60	47,10			PVC STŘYŽ PODL.	SOKLÍK PVC
02	LOŽNICE	1	14,71	27,92			—"—	—"—
03	LOŽNICE	1	11,72	22,24			—"—	—"—
04	KUCH.+SPÍŽ SK.	1	9,14		9,14		PVC BEZ PODLŽ.	LATEX NÁTĚR STĚN OBKL. V CCGN, SOKLÍK
05	KUCH.+SPÍŽ SK.	1	8,72		8,72		—"—	—"—
06	PŘEDSÍŇ	1	5,75		5,75		—"—	SOKLÍK PVC
07	PŘEDSÍŇ	1	7,19		7,19		—"—	—"—
08	HALA	1	14,42	7,21	7,21		—"—	—"—
09	HALA	1	13,26	6,63	6,63		—"—	—"—
10	LÁZEŇ	1	3,08		6,16		KAMENINOVÁ DLAŽBA	OBKLAD DO V=150CM SOKLÍK 15CM
11	WC	1	0,96		1,92		—"—	SOKLÍK 15CM
12	PŘEDSÍŇKA	1	3,40		6,80		PVC BEZ PODLŽ.	SOKLÍK PVC
13	INSTAL. PROSTOR	1	1,08				—	—
14	INSTAL. PROSTOR	1	1,15				—	—
15	INSTAL. PROSTOR	1	1,05				—	—
16	INSTAL. PROSTOR	1	1,05				—	—
17	SHOZ NA ODPADY	1	0,30				—	—
18	STROJOVNA VÝT.	1	16,89			16,89	—	
19	SCHODIŠTĚ	1	5,41			5,41	—	LATEX NÁTĚR STĚN SOKLÍK 15CM
20	CHODBA	1	7,33			7,33	KAMEN/MOZAIKA	LATEX NÁTĚR STĚN SOKLÍK PVC
21	KLUBOVNA	1	30,23		30,23		PVC BEZ PODLŽ.	
22	TERASA	1	35,33		70,66		TERAC DLAŽBA	

LEGENDA ZDIVA:

- TAŽENÉ ŽELBET. JÁDRO
- ZDIVO P100 NA MALTU CEMENTOVOU
- PLYNOSILIKÁT (OB) VÁHA 770 KG/CM³)

PŘÍČKY TL. 10CM 150M Z PÁLENÝCH PŘÍČKOVEK VEL. 40/20/6,5CM NA MALTU NASTAVOVANOU, PŘÍČKY TL. 11,5CM 150M. Z DUTÝCH CIHEL FORMÁTU CDM NA MALTU NASTAVOVANOU. MEZIBYTOVÉ PŘÍČKY TL. 15CM 150M ZE DVOU PÁLENÝCH PŘÍČKOVEK VEL. 40/25/8CM S VLOŽKOU WELLIT TL. 3 CM.

OKENNÍ PARAPETY Z JIŽNÍ, VÝCHODNÍ A ZÁPADNÍ STRANY JSOU OBLOŽENY PÓROVINOVÝMI OBKLADAČKAMI 19/13 CM

(H) HYDRANT VEL. 45/60CM PARAPET 90 CM

ING. SLEZÁK OSTRAVA | ING. SLEZÁK DRAHA OSTRAVA | SLEZÁKOVÁ KVĚTOSLAVA KVIT OSTR. | SLEZÁK PRAŽÁK | SLEZÁK F. MALÍK

VĚŽOVÝ DŮM JINDŘIŠKA

22. PODLAŽÍ

57 x 87 | 1:50

05-351/19 | FP

05-351/19

10