




LEGENDA




DOTČENÝ OBJEKT

KATASTR MORAVSKÁ OSTRAVA
PARCELA 464/20, 464/27
MAP.LIST OSTRAVA, 8-0/44

ZODP.PROJEKTANT	VYPRACOVAL		
ING. V. SLONKA	BC. JAKUB MATIKO		
INVESTOR		SMO MObv.Moravská Ostrava a Přívoz	
MÍSTO STAVBY		Moravská Ostrava	
AKCE PUCHMAJEROVA 9 VÝMĚNA VÝKLADCŮ A OKEN V 1.NP		FORMÁT	A4
		DATUM	IX/2019
		STUPEŇ	DPS
		MĚŘÍTKO	1 : 350
OBSAH KATASTRÁLNÍ SITUAČNÍ VÝKRES		VÝKRES Č.	ZAK.Č.
		C1	1906

**PUCHMAJEROVA 9
VÝMĚNA VÝKLADCŮ A OKEN V 1.NP**

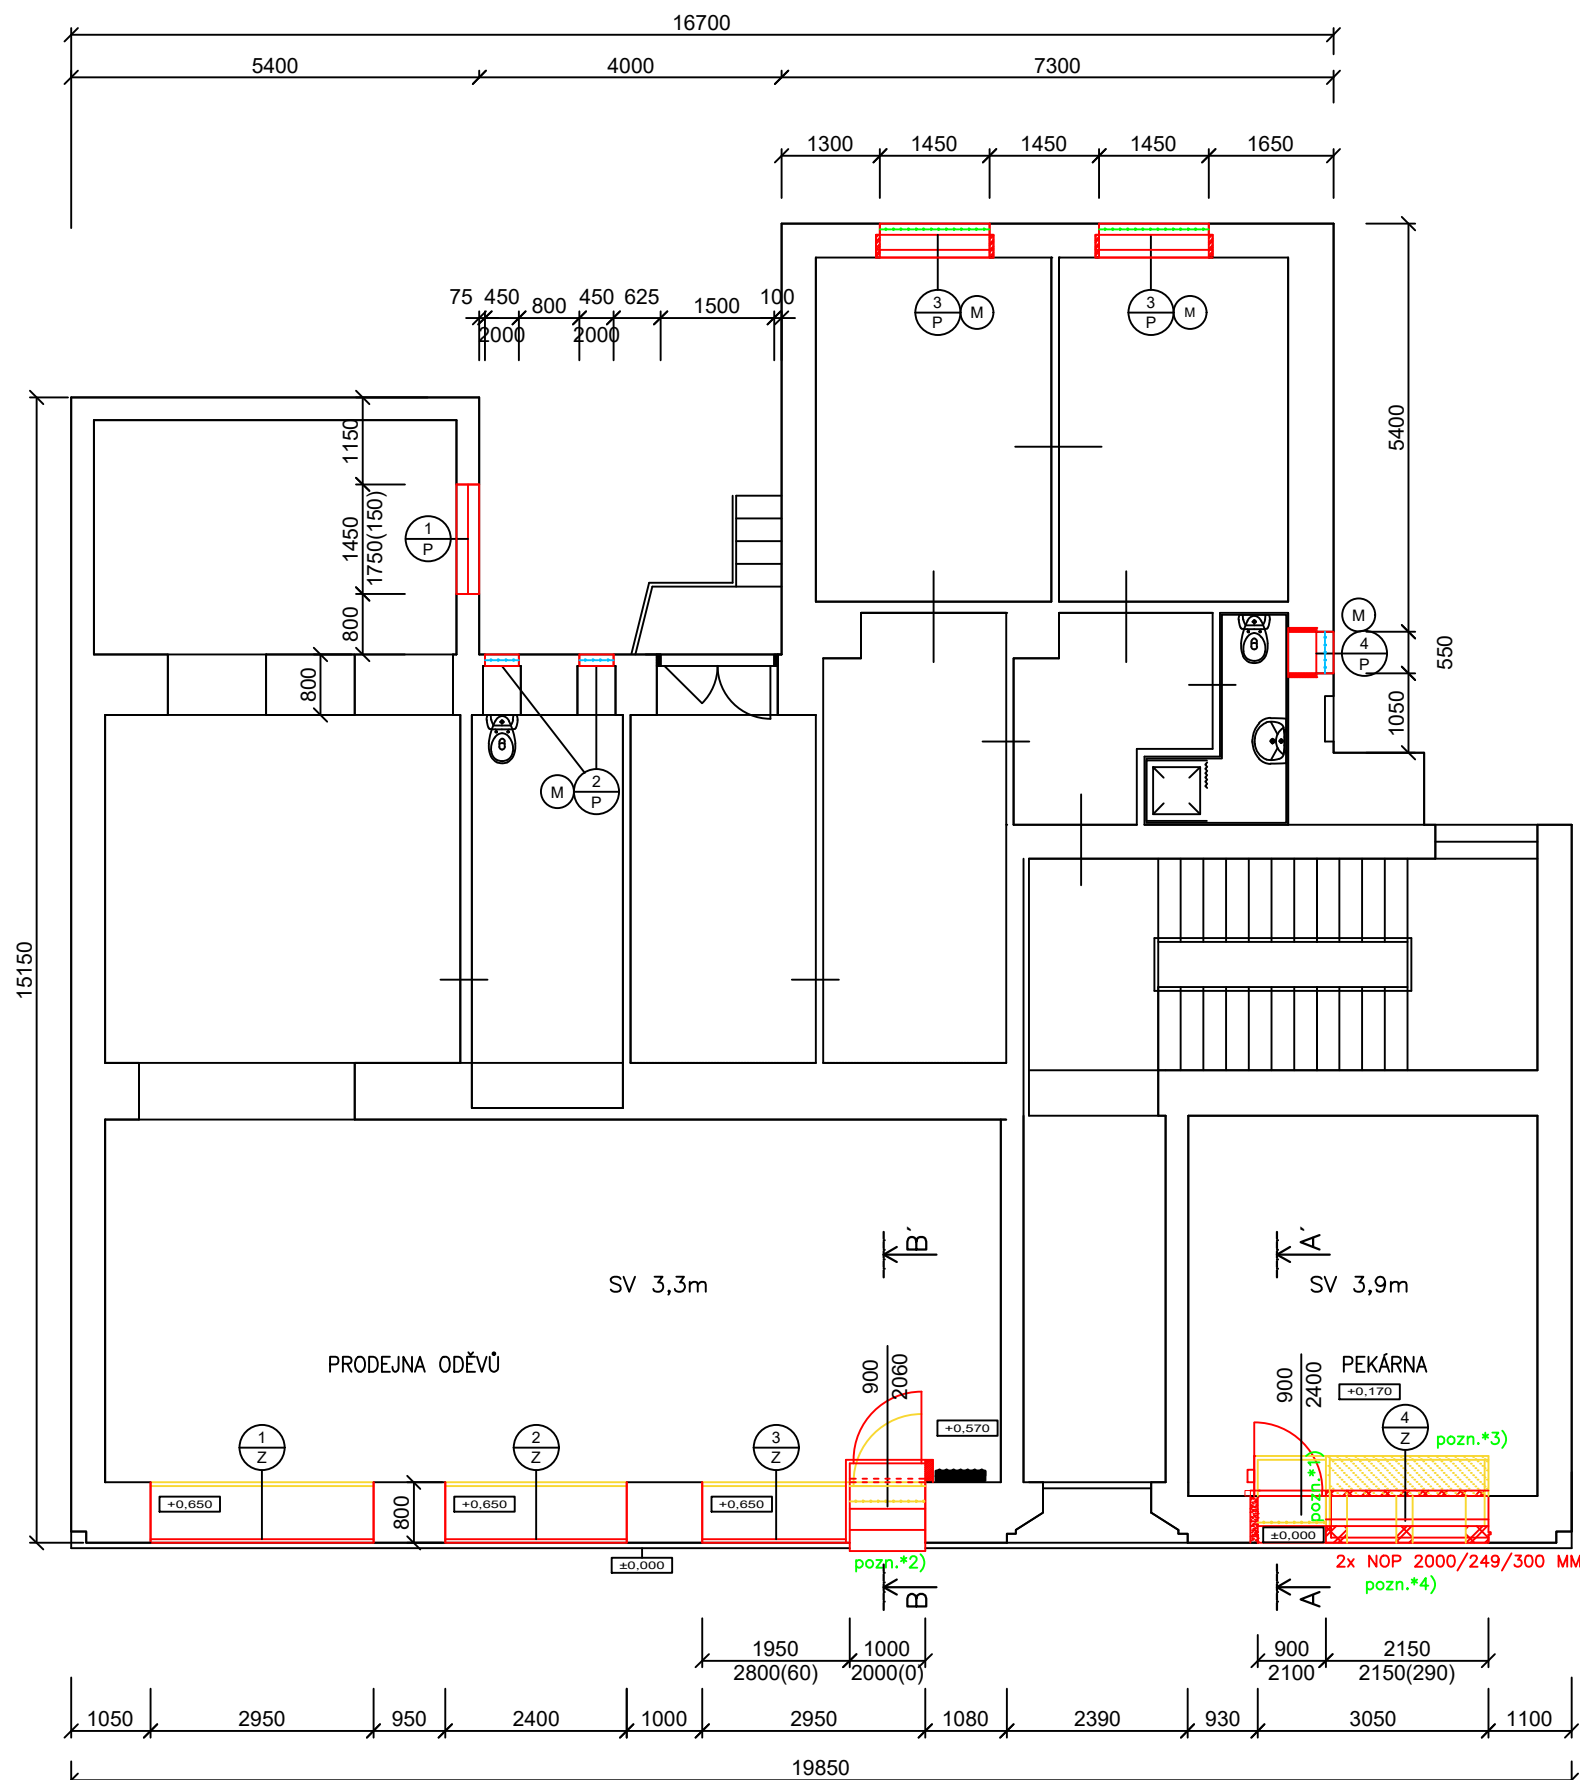KATASTRÁLNÍ SITUAČNÍ VÝKRES



LEGENDA


- BOURANÉ ZDIVO Z CIHEL NA MVC
- ČÁSTI VÝKLADCŮ, KTERÉ BUDOU ODSTRANĚNY BEZ NÁHRADY
- MŘÍŽE DEMONTOVAT BEZ NÁHRADY
- STÁVAJÍCÍ MŘÍŽE ODŘEZAT A PROVÉST OBROUŠENÍ, NÁTĚR, PO VÝMĚNĚ OKEN PŘIVAŘIT NA PŮVODNÍ KOTVENÍ
- DEMONTOVAT, PO VÝMĚNĚ OKEN OKNA ZABEZPEČIT MŘÍŽEMI NOVÝMI, ROZMĚR MŘÍŽÍ 2x1850x600 MM, 1x1450x700 MM KOTVENO DO FASÁDY POMOCÍ CHEMICKÝCH KOTEV, BILÝ NÁTĚR


- PŘÍZDÍVKA Z POROBET. TVÁRNIC
- 2x NOP 2000/249/300 MM NOSNÝ POROBET. PŘEKLAD
- DOZDĚNÍ OSTĚNÍ POROBETONOVÝMI TVÁRNICEMI TL. 50mm

- BOURANÉ KONSTRUKCE
- REPASOVANÉ KONSTRUKCE
- NOVÉ KONSTRUKCE
- NAHRAZOVANÉ KONSTRUKCE


- PROJEKTOVÁ DOKUMENTACE ŘEŠÍ POUZE VÝMĚNU VÝKLADCŮ A OKEN V 1. NP V DOMĚ NA ULICI PUCHMAJEROVA 9. DOKUMENTACE JE VYHOTOVENA PRO STAVEBNÍ ŘÍZENÍ A VÝBĚR ZHOTOVITELE VÝKLADCE
 - V PRODEJNĚ ODĚVŮ JSOU STÁVAJÍCÍ VÝKLADCE OCELOVÉ S NÁTĚREM, DVOJITÉ, ZASKLENÉ JEDNÍM SKLEM. SKLEM, TY BUDOU DEMONTOVÁNY A NAHRAZENY NOVÝMI HLINÍKOVÝMI VÝKLADCI ZASKLENÝMI DVOJSKLEM A OSAZENY DO LÍCE FASÁDY. RÁM BUDE PROVEDEN VE STŘÍBRNÉ BARVĚ.
 - V PROVOZOVNĚ PEKÁRNY JE PŮVODNÍ DVOJITÝ VÝKLADEC ZE ZAČÁTKU 20. STOLETÍ, DŘEVĚNÝ, SKŘÍŇOVÝ, ZASKLENÝ JEDNODUCHÝM SKLEM. BUDE NAHRAZEN ROVNĚŽ HLINÍKOVOU VÝPLNÍ OSAZENOU DO LÍCE FASÁDY. PARAPET VÝKLADCE BUDE DOZDĚN DO LÍCE FASÁDY A NADEZDĚN DO VÝŠKY 650mm, ABY BYLA ZACHOVÁNA SHODNÁ VÝŠKA VÝKLADCŮ JAKO V SOUSEDNÍM OBCHODĚ.
 - VNITŘNÍ OSTĚNÍ VÝKLADCŮ BUDE PO VYBOURÁNÍ OPRÁVENO, SROVNÁNO PŘÍPADNĚ DOZDĚNO POROBETONOVÝMI TVÁRNICEMI, NADPRAŽÍ UPRÁVENO EPS A OMÍTNUTO ŠTUKOVOU HLADKOU OMÍTKOU.
 - POPRASKANÉ OSTĚNÍ PARAPETU Z UMĚLÉHO KAMENE ODSTRANIT, ZDIVO DOPLNIT A CELÝ PARAPET OMÍTNOUT MOZAIKOVOU OMÍTKOU STEJNÉ ZRNITOSTI A BARVY JAKO STÁVAJÍCÍ OMÍTKA PARTERU. SCHOD DO OBCHODU BUDE DOPLNĚN A OPATŘEN NOVÝM UMĚLÝM KAMENEM V ŠEDÉ BARVĚ TERACO
 - VNITŘNÍ PARAPETY BUDOU SROVNÁNY A POLOŽÍ SE NA NĚ PARAPETNÍ DESKA Z MDF S ÚPRAVOU Z POPLASTOVANÉ DŘEVOTŘÍSKY.
 - PO VÝMĚNĚ VÝKLADCŮ BUDE UVNITŘ OPRÁVENA DOTČENÁ PODLAHA A OMÍTKA PARAPETU A DOTČENÝCH STĚN. NA PODLAHU BUDE V ODĚVECH V ŠÍŘCE 500mm PODÉL CELÉ STĚNY DOPLNĚNA KRYTINOU Z PVC STEJNÉ KVALITY, DESENU A BARVY JAKO STÁVAJÍCÍ KRYTINA. V PEKÁRNĚ SE PODLAHA PO UBOURÁNÍ PARAPETU V PRODEJNĚ DOPLNÍ BETONOVOU MAZANINOU A BUDE POKRYTA KERAMICKOU DLAŽBOU JAKO STÁVAJÍCÍ PODLAHA.
 - STÁVAJÍCÍ OBKLAD SCHODIŠTĚ DEMONTOVAT, BETONOVÉ SCHODIŠTĚ OPRÁVIT A POKRÝT NOVÝM UMĚLÝM KAMENEM TYPU TERRACO
 - STÁVAJÍCÍ PARAPET V PRODEJNĚ UBOURAT cca 2150x550x290mm, NA ŠÍŘKU OBVODOVÉ STĚNY VIZ. D.1.1–4 DO ULIČNÍ STRANY VYZDÍT PILÍŘKY Z POROBET. TVÁRNIC A NA CELÝ PARAPET POLOŽIT 2 NOSNÉ PŘEKLADY Z POROBETONU. FASÁDU PARAPETU SJEDNOTIT S OMÍTKOU PARTERU.
- #### OKNA
- STÁVAJÍCÍ DŘEVĚNÁ ŠPALETOVÁ OKNA BUDOU VYBOURÁNA A NAHRAZENA NOVÝMI PLASTOVÝMI JEDNODUCHÝMI OKNY S KŘÍDLY ZASKLENÝMI IZOLAČNÍM DVOJSKLEM. KŘÍDLA BUDOU ČLENĚNA JAKO PŮVODNÍ OKNA.
 - VNĚJŠÍ OSTĚNÍ ZE DVORA Z LÍCOVÝCH CIHEL BUDE PO VÝMĚNĚ OKEN OPRÁVENO, MÍSTNĚ DOPLNĚNO A SPÁRY PŘESPÁROVÁNY. Z ULICE BUDE OPRÁVENO A DOPLNĚNO OMÍTKOU S BAREVNÝM NÁTĚREM STEJNÉ BARVY JAKO STÁVAJÍCÍ FASÁDA. NADPRAŽÍ OKEN A OSTĚNÍ KOLEM FR. OKNA VE DVOŘE JE OMÍTNUTO, BUDE PO VÝMĚNĚ OPRÁVENO A BAREVNĚ SJEDNOCENO FASÁDNÍM NÁTĚREM STEJNÉ BARVY JAKO STÁVAJÍCÍ OMÍTNUTÉ ČÁSTI FASÁDY.
 - VNITŘNÍ OSTĚNÍ BUDE OPRÁVENO, DOZDĚNO, PŘESNÝMI POROBETONOVÝMI TVÁRNICEMI NA SYSTÉMOVOU TENKOVRSŤVOU MALTU, NA NADPRAŽÍ PŘÍLEPIT EXTRUDOVANÝ POLYSTYREN. OSTĚNÍ OMÍTNOUT HLADKOU ŠTUKOVOU OMÍTKOU A NA DOTČENÉ STĚNĚ OPRÁVIT OMÍTKU Z 10% A VYMALOVAT BÍLOU BARVOU.
 - S VÝMĚNOU OKEN BUDOU VYMĚNĚNY VNITŘNÍ I VNĚJŠÍ PARAPETY.

VEŠKERÉ ROZMĚRY BUDOU OVĚŘENY A UPŘESNĚNY PŘÍMO NA STAVBĚ !!!

ZODP.PROJEKTANT	VYPRACOVAL			
ING. V. SLONKA	BC. JAKUB MATIKO			
INVESTOR	SMO MObv.Moravská Ostrava a Přívoz			
MÍSTO STAVBY	Moravská Ostrava		FORMÁT 2A4	
AKCE PUCHMAJEROVA 9 VÝMĚNA VÝKLADCŮ A OKEN V 1.NP			DATUM IX/2019	
			STUPEŇ DPS	
			MĚŘITKO 1:100	
OBSAH PŮDORYS 1.NP			VÝKRES Č. D.1.1 – 1	ZAK.Č. 1906

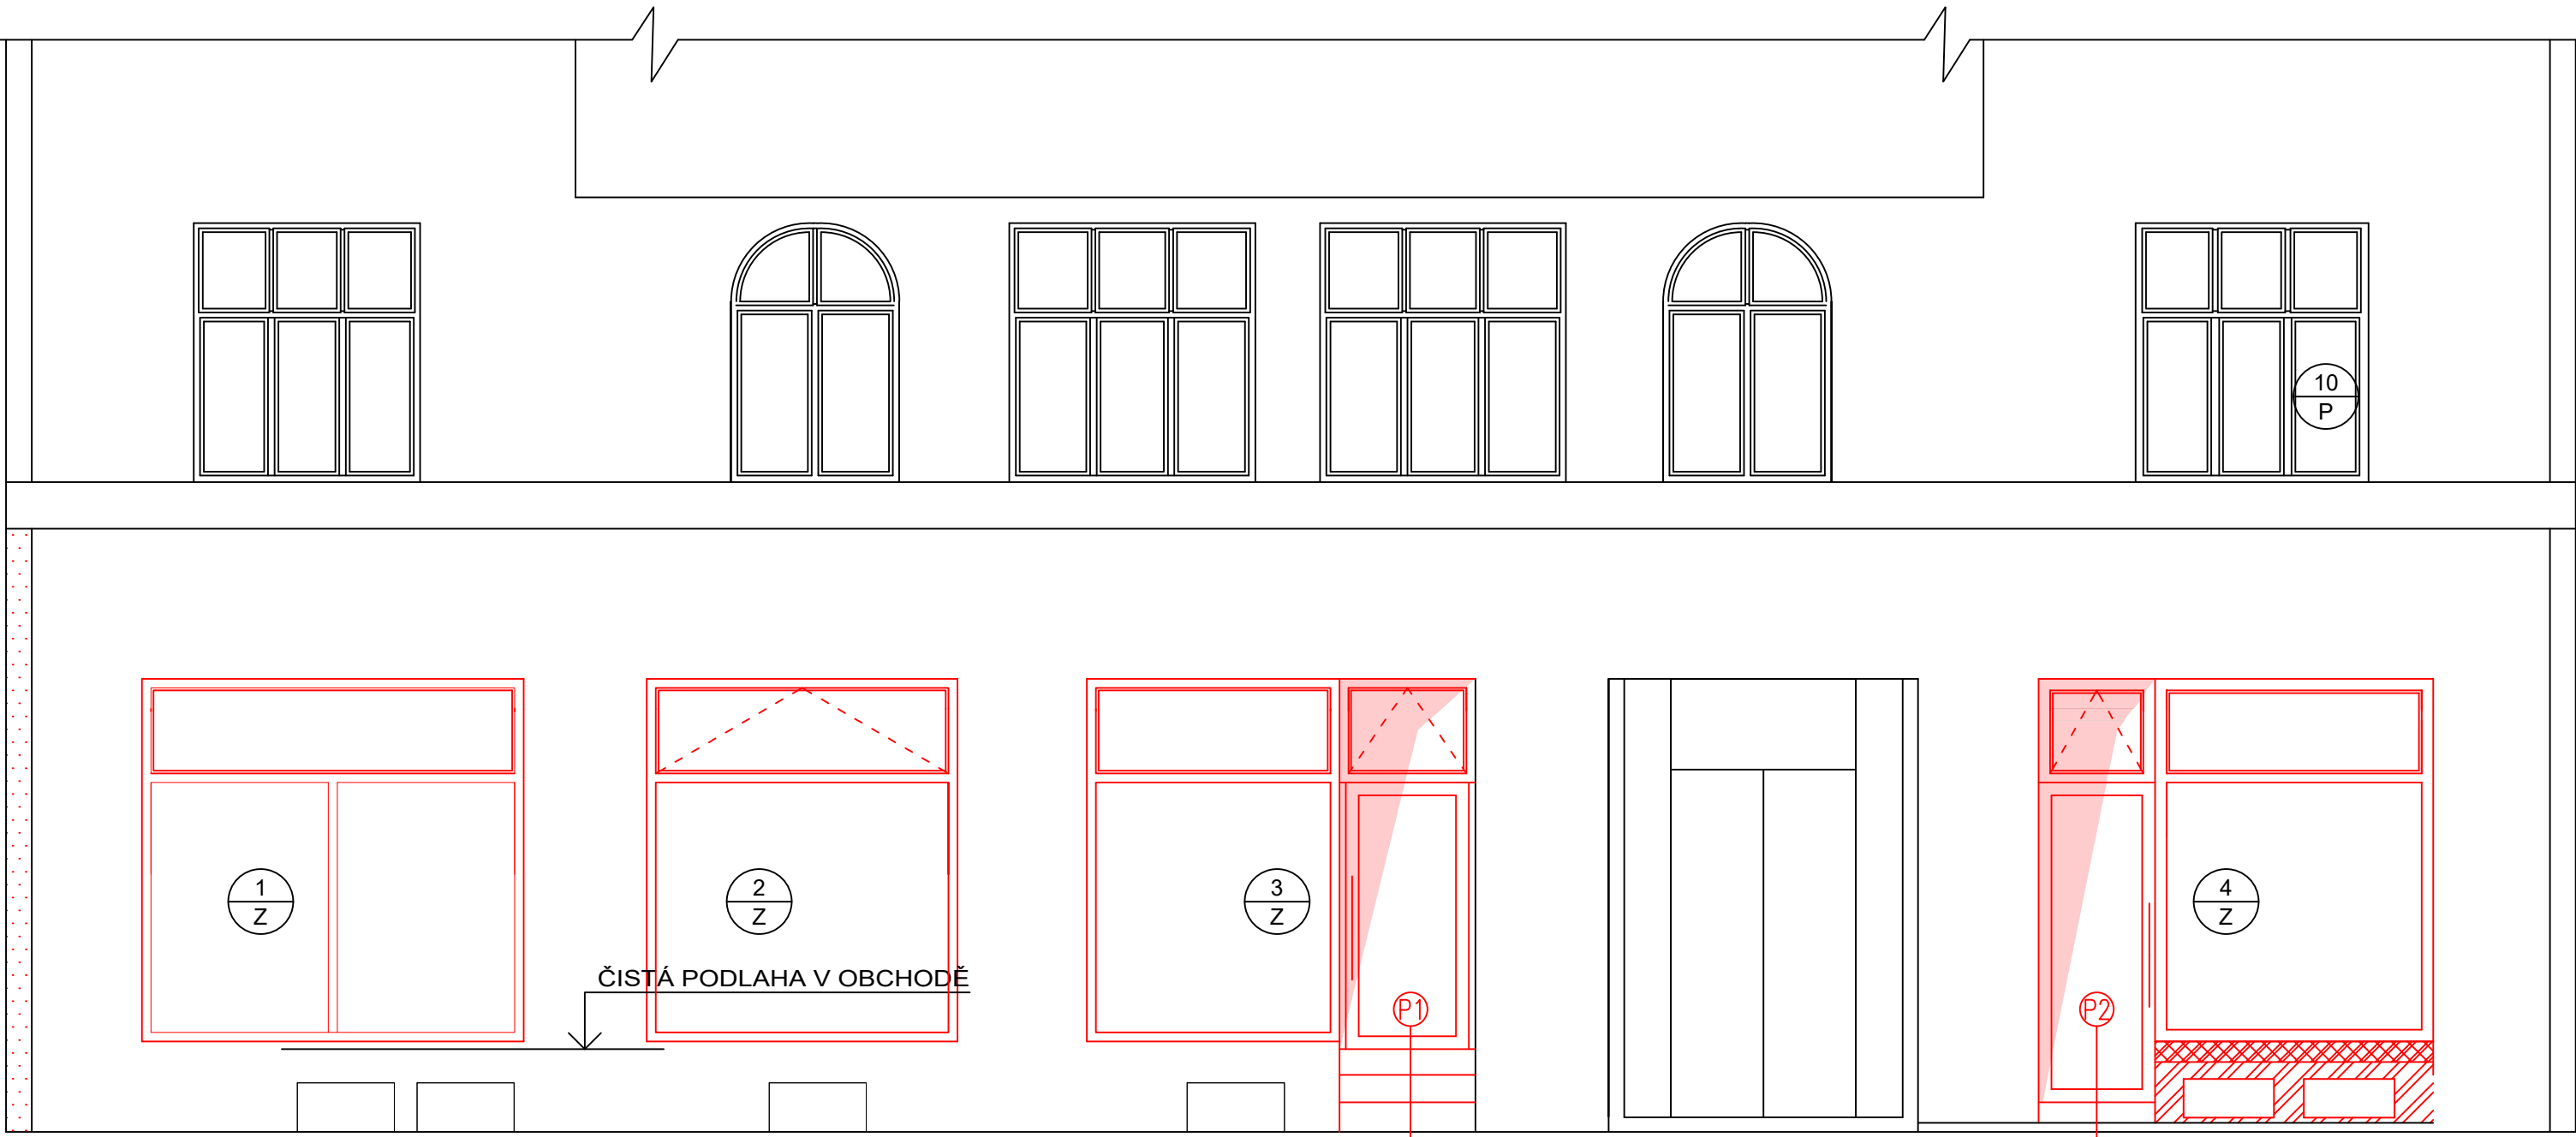

LEGENDA

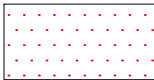
-  STÁVAJÍCÍ POVRCHOVÁ ÚPRAVA PARTERU
* STÁVAJÍCÍ DEKORATIVNÍ OMÍTKA BUDE ODSTRANĚNA A POVRCH BUDE VYROVNÁN
* PARTER BUDE OPATŘEN NOVOU ŠTUKOVOU OMÍTKOU, ODSÍN BUDE SCHVÁLEN INVESTOREM

-  STÁVAJÍCÍ PARAPET
* ROZŠÍŘIT PŘÍZDÍVKOU Z POROBET. TVÁRNIC K VNĚJŠÍMU LÍCI OBVOD. STĚNY, PARAPET OMÍTNOUT PROBARVENOU FASÁDNÍ OMÍTKOU (SKLEPNÍ OKÝNKA PONECHAT STÁVAJÍCÍ)


-  ZVÝŠENÍ STÁVAJÍCÍHO PARAPETU
* NAD OTVORY SKLEPNÍCH OKÝNEK POLOŽIT ZA SEBOU 2 NOSNÉ POROBET. PŘEKLADY

POZNÁMKY

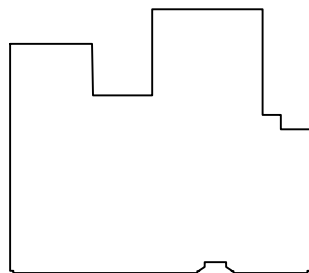- (P1) STÁVAJÍCÍ OBKLAD SCHODŮ ODSTRANIT, SCHODIŠŤOVÉ STUPNĚ OPRAVIT A POKRÝT NOVÝM UMĚLÝM KAMENEM TYPU TERRACO.
PO VÝMĚNĚ VSTUPU STÁVAJÍCÍ PODLAHU V PRODEJNĚ OPRAVIT.
- (P2) STÁVAJÍCÍ SCHOD OPRAVIT, SCHODIŠŤOVÝ STUPEŇ OPRAVIT A POKRÝT NOVÝM UMĚLÝM KAMENEM TYPU TERRACO.
PO VÝMĚNĚ VSTUPU STÁVAJÍCÍ PODLAHU V PRODEJNĚ OPRAVIT.
OSTĚNÍ VÝKLADCE VE VSTUPU PŘÍSEKAT, ABY MOHLY BÝT OSAZENY DVEŘE ŠÍŘKY 900 mm.






VEŠKERÉ ROZMĚRY BUDOU OVĚŘENY A UPŘESNĚNY PŘÍMO NA STAVBĚ !!!

ZODP.PROJEKTANT	VYPRACOVAL		
ING. V. SLONKA	BC. JAKUB MATIKO		
INVESTOR	SMO MObv.Moravská Ostrava a Přívoz		
MÍSTO STAVBY	Moravská Ostrava	FORMÁT	2A4
AKCE	PUCHMAJEROVA 9 VÝMĚNA VÝKLADCŮ A OKEN V 1.NP	DATUM	IX/2019
		STUPEŇ	DPS
		MĚŘITKO	1:50
OBSAH	POHLED Z ULICE	VÝKRES Č.	ZAK.Č.
		D.1.1-2	1906



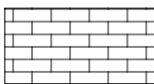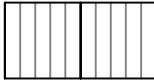
LEGENDA

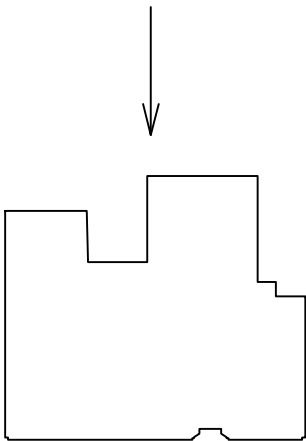
-  STÁVAJÍCÍ ZDIVO Z ŠEDÝCH LÍCOVÝCH CIHEL
* PO VÝMĚNĚ VÝPLNÍ OSTĚNÍ OČISTIT, SPÁRY PROŠKRÁBNOUT DO HL. 20mm A DOPLNIT, PŘÍPADNÉ CHYBĚJÍCÍ CIHLY DOPLNIT
-  STÁVAJÍCÍ MŘÍŽE
* STÁVAJÍCÍ MŘÍŽE ODŘEZAT A PROVÉST OBROUŠENÍ, NÁTĚR, PO VÝMĚNĚ OKEN PŘIVAŘIT NA PŮVODNÍ KOTVENÍ
* DEMONTOVAT, PO VÝMĚNĚ OKEN OKNA ZABEZPEČIT MŘÍŽEMI NOVÝMI, ROZMĚR MŘÍŽÍ 1850X600 MM, KOTVENO DO FASÁDY POMOCÍ CHEMICKÝCH KOTEV



V POHLEDU JSOU ZAKRESLENY POUZE VÝPLNĚ, KTERÉ BUDOU VYMĚNĚNY
VEŠKERÉ ROZMĚRY BUDOU OVĚŘENY A UPŘESNĚNY PŘÍMO NA STAVBĚ !!!

ZODP.PROJEKTANT	VYPRACOVAL		
ING. V. SLONKA	BC. JAKUB MATIKO		
INVESTOR	SMO MObv.Moravská Ostrava a Přívoz		
MÍSTO STAVBY	Moravská Ostrava	FORMÁT	2A4
AKCE	PUCHMAJEROVA 9 VÝMĚNA VÝKLADCŮ A OKEN V 1.NP	DATUM	IX/2019
		STUPEŇ	DPS
		MĚŘÍTKO	1:50
OBSAH	POHLED ZE DVORA	VÝKRES Č. D.1.1—3	ZAK.Č. 1906

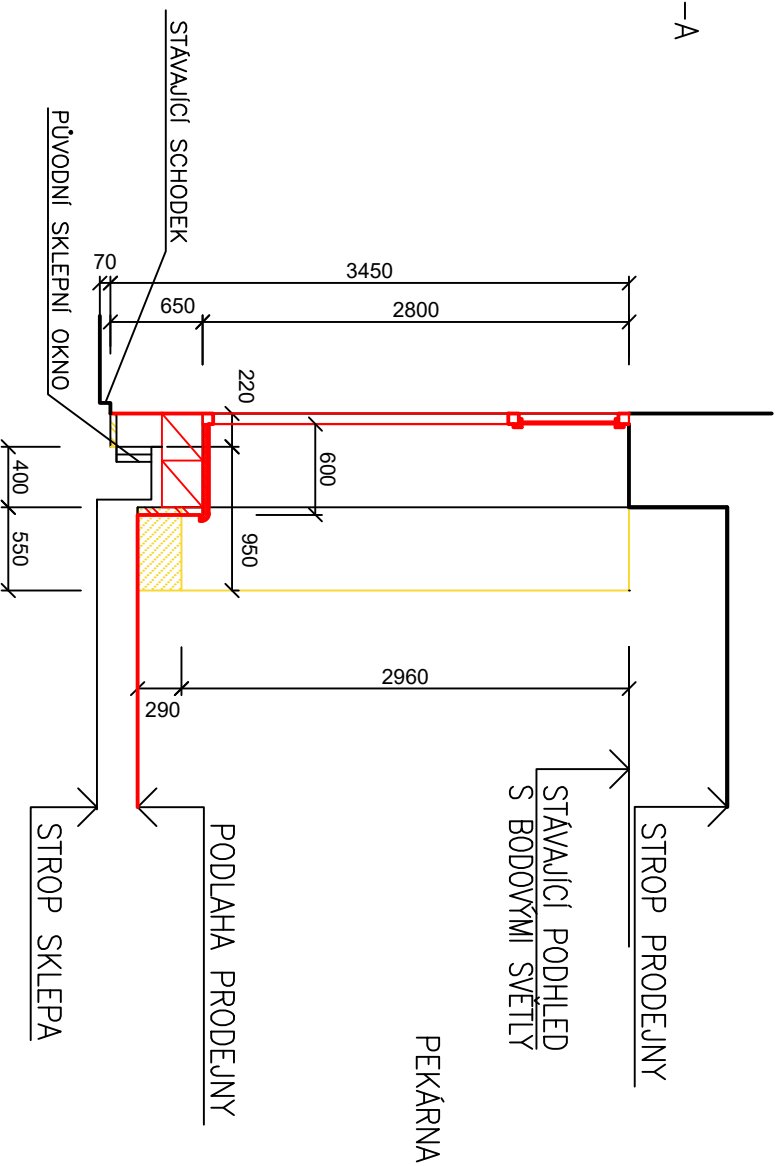ŘEZ A-A




LEGENDA



- VYBOURANÁ ČÁST PARAPETU
- VYBOURANÁ ČÁST PARAPETU
- VYBOURANÝ STAVAJÍCÍ VÝKLADEC
- POROBETONOVÉ PŘEKLADY 2xNOV 2000/249/300 MM
- PŘEKRYTÍ PARAPETU POPLASTOVANOU DŘEVOTŘÍSKOVOU DESKOU S ÚPRAVOU PROTI VLHKOSTI

- * V PROVOZOVNĚ PEKÁRNY JE PŮVODNÍ DVOJITÝ VÝKLADEC ZE ZAČÁTKU 20. STOLETÍ, DŘEVĚNÝ, SKŘÍŇOVÝ, ZASKLENÝ JEDNODUCHÝM SKLEM. TENTO BUDE NAHRAZEN HLINÍKOVOU VÝPLNÍ OSAZENOU DO VNĚJŠÍHO LICE FASÁDY, JAKO VÝKLADCE V ODĚVECH
- * PARAPET VÝKLADCE BUDE PO DEMONTÁŽI STÁVAJÍCÍHO VÝKLADCE V PRODEJNĚ ZKRÁCEN NA ŠÍŘKU OBVODOVÉ STĚNY. ČELNÍ STĚNA PARAPETU BUDE SROVNÁVANA A OBEZDĚNÁ POROBETONOVÝMI TVÁRNICEMI TL. 50mm, Z VNĚJŠÍ STRANY PARAPETU BUDE PROVEDENA PŘÍZDÍVKA Z POROBET. TVÁRNIC DO LICE FASÁDY. NA HORNÍ HRANĚ BUDE UKOTVENA DŘEVOTŘÍSKOVÁ LAMINÁTOVÁ VLHKUDOLNÁ DESKA S ÚPRAVOU Z POPLASTOVANÉ DŘEVOTŘÍSKY NA CELOU ŠÍŘKU PARAPETU ZA VÝKLADCEM
- * SVISLÉ OSTĚNÍ VÝKLADCE BUDE DOPLNĚNO PÓROBET. TVÁRNICEMI, NADPRAŽÍ OPRAVIT POMOCÍ EPS, OMÍTNOUT ŠTUKOVOU OMÍTKOU A DOTČENOU STĚNU A OSTĚNÍ VYMALOVAT
- * PODLAHA U VSTUPU A KOLEM VÝKLADCE BUDE OPRAVENA A DOPLNĚNA STEJNOU KERAMICKOU DLAŽBOU NEBO STEJNÉHO FORMÁTU A PODOBNÉHO DESIGNU JAKO STÁVAJÍCÍ DLAŽBA

VEŠKERÉ ROZMĚRY BUDOU OVĚŘENY A UPŘESNĚNY PŘÍMO NA STAVBĚ !!!

ZODP.PROJEKTANT	VYPRACOVAL			
ING. V. SLONKA	BC. JAKUB MATIKO			
INVESTOR	SMO Mobv.Moravská Ostrava a Přívoz			
MÍSTO STAVBY	Moravská Ostrava			
AKCE		FORMÁT	A4	
PUCHMAJEROVA 9 VÝMĚNA VÝKLADCŮ A OKEN V 1.NP		DATUM	IX/2019	
		STUPEŇ	DPS	
		MĚŘÍTKO	1:50	
OBSAH	ŘEZ A-A ÚPRAVA PARAPETU VÝKLADCE V PEKÁRNĚ	VÝKRES Č. D.1.1-4	ZAK.Č. 1906	

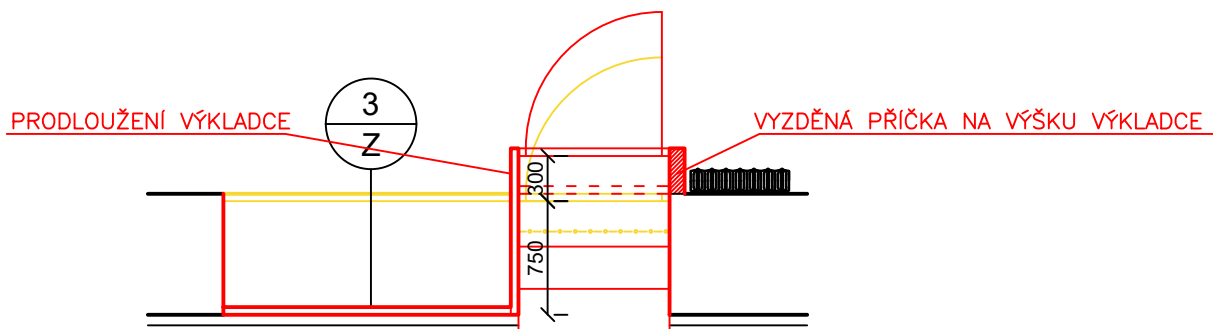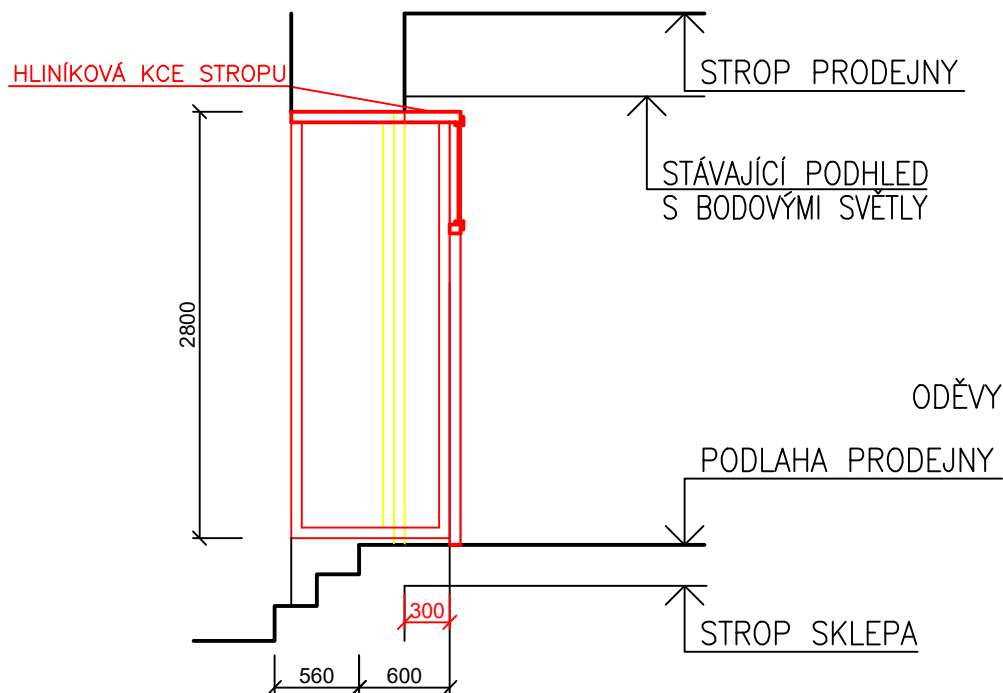ŘEZ B-B




LEGENDA

== VYBOURANÝ STÁVAJÍCÍ VÝKLADEC

== NOVÝ VÝKLADEC

- * V PROVOZOVNĚ PRODEJNY ODĚVŮ JSOU DVOJITÉ KOVOVÝ VÝKLADCE ZASKLENÉ JEDNODUCHÝM SKLEM. BUDOU NAHRAZENY HLINÍKOVOU VÝPLNÍ OSAZENOU DO VNĚJŠÍHO LÍCE FASÁDY
- * NOVÝ VSTUP ZAPUŠTĚNÝ O 300 MM DO PRODEJNY OPROTI PŮVODNÍMU STROP NAD ZAPUŠTĚNÝM VCHODEM BUDE TAKÉ Z HLINÍKOVÉ KONSTRUKCE
- * Z LEVÉ STRANY VSTUPU BUDE VÝKLADCEH PRODLOUŽENÝ AŽ K NOVĚ ZAPUŠTĚNÉMU VSTUPU Z PRAVÉ STRANY BUDE VYZDĚNÁ PŘÍČKA Z PÓROBETONOVÝCH TVÁRNIC NA VÝŠKU VÝKLADCE
- * PODLAHA U VSTUPU A KOLEM VÝKLADCŮ BUDE OPRÁVENA A DOPLNĚNA STEJNOU LAMINÁTOVOU KRYTINOU NEBO STEJNÉHO FORMÁTU A PODOBNÉHO DESIGNU JAKO STÁVAJÍCÍ PODLAHA


VEŠKERÉ ROZMĚRY BUDOU OVĚŘENY A UPŘESNĚNY PŘÍMO NA STAVBĚ !!!

ZODP.PROJEKTANT	VYPRACOVAL		
ING. V. SLONKA	BC. JAKUB MATIKO		
INVESTOR	SMO MObv.Moravská Ostrava a Přívoz		
MÍSTO STAVBY	Moravská Ostrava	FORMÁT	A4
AKCE PUCHMAJEROVA 9 VÝMĚNA VÝKLADCŮ A OKEN V1.NP A 2.NP		DATUM	IX/2019
		STUPEŇ	DPS
		MĚŘÍTKO	1:50
OBSAH	ŘEZ B-B ÚPRAVA PARAPETU VÝKLADCE V PRODEJNĚ ODĚVŮ	VÝKRES Č. D.1.1-5	ZAK.Č. 1906

SEZNAM

SOUHRNNÝ POPIS – VÝROBKY PLASTOVÉ	str. 2
PLASTOVÉ VÝROBKY	str. 3
SOUHRNNÝ POPIS – ZÁMEČNICKÉ VÝROBKY	str. 4
ZÁMEČNICKÉ VÝROBKY	str. 5,6,7

D.1.1 ARCHITEKTONICKO–STAVEBNÍ ŘEŠENÍ

ZODP.PROJEKTANT	VYPRACOVAL		
ING. V. SLONKA	BC. JAKUB MATIKO		
INVESTOR	SMO MObv.Moravská Ostrava a Přívoz		
MÍSTO STAVBY	Moravská Ostrava		
AKCE PUCHMAJEROVA 9 VÝMĚNA VÝKLADCŮ A OKEN V1.NP A 2.NP	FORMÁT	7 A4	
	DATUM	IX/2019	
	STUPEŇ	DPS	
OBSAH TABULKY PSV	MĚŘÍTKO	—	
	VÝKRES Č.	ZAK.Č.	
	D.1.1—6.1	1906	

SOUHRNNÝ POPIS PLASTOVÝCH VÝPLNÍ

KONSTRUKCE RÁMU –	ŠESTIKOMOROVÝ PLASTOVÝ PROFIL S OCELOVOU VÝZTUHOU STAVEBNÍ HLOUBKY 70 mm S MOŽNOSTÍ VYROBIT OBLOUKOVÝÁ TVAR SE ZAOBLENÝMI HRANAMI A ZKOSENÝMI ZASKLÍVACÍMI LIŠTAMI.
BARVA –	BÍLÁ
ZASKLENÍ –	IZOLAČNÍ DVOJSKLO S NEREZOVÝM DISTANČNÍM RÁMEČKEM
TĚSNĚNÍ OTVÍRAVÝCH VÝPLNÍ –	DVOJITÉ CELOOVBODOVÉ TĚSNĚNÍ S DORAZOVÝM TĚSNĚNÍM V ŠEDÉ BARVĚ
KOVÁNÍ –	CELOOVBODOVÉ V BEZPEČNOSTNÍ TŘÍDĚ A – STANDARDNÍ
ODVĚTRÁNÍ –	S INFILTRACÍ
OVLÁDÁNÍ –	STANDARDNÍ 4 POLOHOVÁ KLIKA
ZAJIŠŤOVACÍ SYSTÉM –	OMEZOVAČ OTEVŘENÍ POLOHY
VNĚJŠÍ PARAPET –	Z OCELOVÉHO PLECHU S POLYESTEROVÝM NÁTĚREM V BÍLÉ BARVĚ, VČETNĚ KOVOVÝCH BOČNIC
VNITŘNÍ PARAPET –	DESKA DTD 16 mm, VLHKUVZDORNÁ, LAMINÁT 0,6 mm CPL/HPL VČETNĚ HRANOVACÍ PÁSKY S NOSEM 40 mm, BARVY BÍLÉ, ŠÍŘKA DLE TABULEK
TĚSNĚNÍ VÝPLNÍ VE STAVEBNÍM OTVORU –	VNITŘNÍ PAROTĚSNÝ TMEL, VNĚJŠÍ PAROPROPUSTNÝ KOMPRIMOVANÝ TĚSNÍCÍ PÁSEK DLE ČSN 74 6077

SOUČINITEL PROSTUPU TEPLA CELÉ VÝPLNĚ -

$U \approx 1,2 \text{ W/m}^2\text{K}$

VÝPLNĚ JSOU V TABULCE ZAKRESLENY JAKO POHLED ZVENKU POKUD NENÍ UVEDENO JINAK


UPOZORNĚNÍ:





VÝROBKY BUDOU OSAZENY NA STÁVAJÍCÍ BUDOVĚ.


PŘED ZAHÁJENÍM VÝROBY JE NUTNÉ ROZMĚRY UPŘESNIT NA STAVBĚ!

PŘI TĚSNĚNÍ VÝPLNÍ VE STAVEBNÍM OTVORU DODRŽET ČSN 74 6077

KLEMPÍŘSKÉ VÝROBKY PROVÉST DLE ČSN 73 3610

ZODP.PROJEKTANT	VYPRACOVAL			
ING. V. SLONKA	BC. JAKUB MATIKO			
INVESTOR SMO MObv.Moravská Ostrava a Přívoz				
MÍSTO STAVBY Moravská Ostrava			FORMÁT 7 A4	
AKCE PUCHMAJEROVA 9 VÝMĚNA VÝKLADCŮ A OKEN V1.NP A 2.NP			DATUM IX/2019	
			STUPEŇ DPS	
			MĚŘÍTKO —	
OBSAH SOUHRNNÝ POPIS – VÝROBKY PLASTOVÉ			VÝKRES Č. D.1.1–6.2	ZAK.Č. 1906

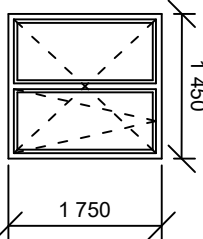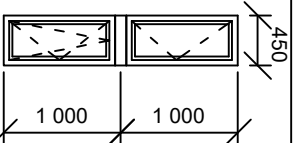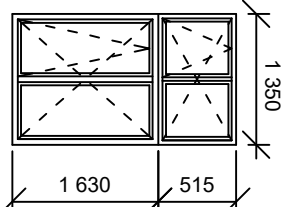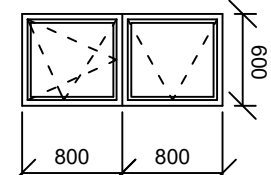POL.	SCHEMA A POPIS	ROZMĚR (m)	SOUČET	ZASKLENÍ	PARAPET i/e
① P	 DVOUKŘÍDLÉ OTVÍRAVÉ OKNO S JEDNÍM KŘÍDLEM OTVÍRAVÉ SKLOPNÝM	1,45x1,75	1	OBĚ SKLA ČÍRÁ	i – bez parapetu e – RŠ 330,dl. 1,5m
② P	 DVOUKŘÍDLÉ OTVÍRAVÉ OKNO SE SPODNÍM KŘÍDLEM OTVÍRAVÉ SKLOPNÝM HORNÍ KŘÍDLO OTVÍRAVÉ	0,45x2,0	2	VNITŘNÍ SKLO DEKORO– VANÉ	i – šířky 650mm,dl. 0,45m e – RŠ 330,dl. 0,75m
③ P	 ČTYŘKŘÍDLÉ OTVÍRAVÉ OKNO SE DVĚMA KŘÍDLY OTVÍRAVÉ SKLOPNÝMI	1,35x2,15	2	OBĚ SKLA ČÍRÁ	i – šířky 500mm,dl. 1,35 e – RŠ 330,dl. 1,65m
④ P	 DVOUKŘÍDLÉ OTVÍRAVÉ OKNO SE SPODNÍM KŘÍDLEM OTVÍRAVÉ SKLOPNÝM DĚLENÉ V POLOVINĚ	0,6x1,6	1	VNITŘNÍ SKLO DEKORO– VANÉ	i – šířky 500mm,dl. 0,6m e – RŠ 330,dl. 0,9m

ZODP.PROJEKTANT	VYPRACOVAL			
ING. V. SLONKA	BC. JAKUB MATIKO			
INVESTOR	SMO MOBY.Moravská Ostrava a Přívoz			
MÍSTO STAVBY	Moravská Ostrava			
AKCE		FORMÁT	7 A4	
PUCHMAJEROVA 9		DATUM	IX/2019	
VÝMĚNA VÝKLADCŮ A OKEN V1.NP A 2.NP		STUPEŇ	DPS	
OBSAH		MĚŘÍTKO	–	
VÝROBKY PLASTOVÉ		VÝKRES Č.	D.1.1–6.3	ZAK.Č. 1906

SOUHRNNÝ POPIS KOVOVÝCH VÝPLNÍ


KONSTRUKCE RÁMU –	TŘÍKOMOROVÝ HLINÍKOVÝ SYSTÉM MB–70 SE ZVÝŠENOU TEPELNOU IZOLACÍ $U_f=1,6 \text{ W/m}^2\text{K}$ DLE ČSN EN ISO 10077–1, ROBUSTNÍ PROFILY S TL. STĚNY 2mm
BARVA –	STŘÍBRNÁ
ZASKLENÍ –	BEZPEČNOSTNÍ IZOLAČNÍ DVOJSKLO–VRSTVENÉ SKLO –CONNEX –DISTANČNÍ RÁMEČEK SGG SWISSPACE –SKLO TLAKOVÉ ZASKLENÍ ODOLNOST PROTI NÁRAZU: TŘÍDA B $U_g=1,1 \text{ W/m}^2\text{K}$
TĚSNĚNÍ OTVÍRAVÝCH VÝPLNÍ – ÚPRAVA OTEVÍRÁNÍ–	STŘEDOVÉ A DORAZOVÉ TĚSNĚNÍ V ČERNÉ BARVĚ NAD SVĚTLÍKY NAD VSTUPNÍMI DVEŘMI A V JEDNOM VÝKLADU SKLOPNÉ OTVÍRAVÉ DOVNITŘ, OTEVÍRÁNÍ POMOCÍ PÁKOVÉHO OTVÍRAČE, U OSTATNÍCH NADSVĚTLÍKŮ FIXNĚ VLEPENO NEOTVÍRAVÉ KŘÍDLO (Z DŮVODU STEJNÉHO VZHLEDU Z POHLEDU ULICE)
KOVÁNÍ VSTUPNÍCH DVEŘÍ –	ZÁMEK S VÁLEČKOVOU STŘELKOU CYLINDRICKOU VLOŽKOU A KRYTEM, PŘÍDAVNÝ BEZPEČNOSTNÍ ZÁMEK, NEREZOVÉ MADLO MAT – 1 PÁR DÉLKY 550mm DVEŘNÍ ZAVÍRAČ S LIŠTOU vč. STAVĚČE KŘÍDLA (S ARETACÍ)
PRÁH – PARAPETNÍ KRYT –	HLINÍKOVÁ VYROVNÁVACÍ A PŘECHODOVÁ LIŠTA SE ZÁKLADOVÝM PROFILEM DESKA DTD tl.28mm, VLHKUVZDORNÁ, LAMINÁT HPL, POPLASTOVANÁ DŘEVOTŘÍSKA (NAPŘ. POSTFORMING) BARVA SVĚTLE ŠEDÁ
VSTUPNÍ DVEŘE	CELOPROSKLENÉ S VÝKLOPNÝM NADSVĚTLÍKEM
TĚSNĚNÍ VÝPLNÍ VE STAVEBNÍM OTVORU	VNITŘNÍ PAROTĚSNÝ TMEL, VNĚJŠÍ PAROPROPUSTNÝ KOMPRIMOVANÝ TĚSNÍCÍ PÁSEK DLE ČSN 74 6077



SOUČINITEL PROSTUPU TEPLA KAŽDÉHO VÝKLADCE NEPŘEKROČÍ $U = 1,5 \text{ W/m}^2\text{K}$
VÝPLNĚ JSOU V TABULCE ZAKRESLENY JAKO POHLED ZVENKU POKUD NENÍ UVEDENO JINAK


UPOZORNĚNÍ:
VÝROBKY BUDOU OSAZENY NA STÁVAJÍCÍ BUDOVĚ.
PŘED ZAHÁJENÍM VÝROBY JE NUTNÉ ROZMĚRY UPŘESNIT NA STAVBĚ!


PŘI TĚSNĚNÍ VÝPLNÍ VE STAVEBNÍM OTVORU DODRŽET ČSN 74 6077


KLEMPÍŘSKÉ VÝROBKY PROVÉST DLE ČSN 73 3610

ZODP.PROJEKTANT	VYPRACOVAL		
ING. V. SLONKA	BC. JAKUB MATIKO		
INVESTOR	SMO MObv.Moravská Ostrava a Přívoz		
MÍSTO STAVBY	Moravská Ostrava	FORMÁT	7 A4
AKCE PUCHMAJEROVA 9 VÝMĚNA VÝKLADCŮ A OKEN V1.NP A 2.NP		DATUM	IX/2019
		STUPEŇ	DPS
		MĚŘÍTKO	—
OBSAH SOUHRNNÝ POPIS – ZÁMEČNICKÉ VÝROBKY		VÝKRES Č. D.1.1–6.4	ZAK.Č. 1906

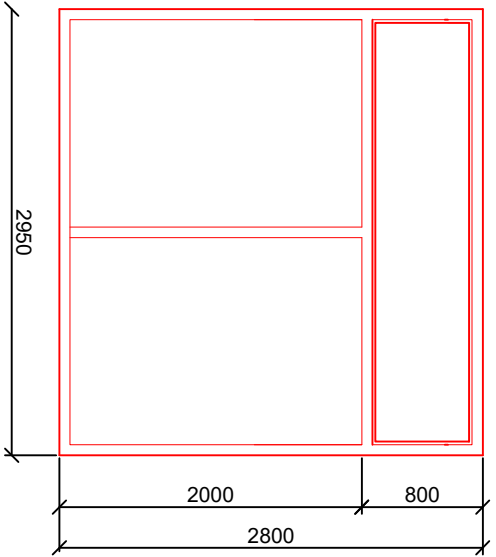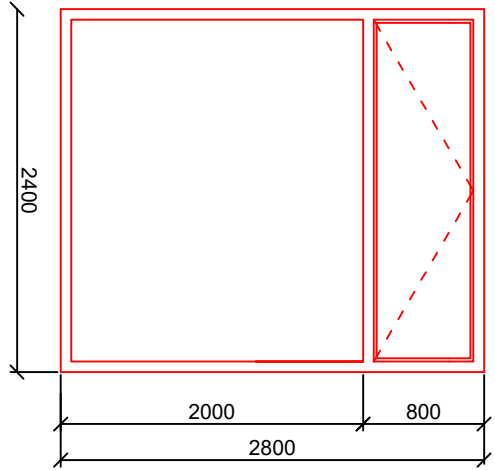POL.	SCHEMA A POPIS	ROZMĚR (m)	SOUČET	MATERIÁL	BARVA
1 Z	 <p>VÝKLADEC CELOPROSKLENÝ DĚLENÝ SLOUPKEM V NADSVĚTLÍKU BUDE FIXNĚ VLEPENO NEOTVÍRAVÉ KŘÍDLO</p> <p>PARAPETNÍ DESKA cca 2,95x0,8m</p>	2,95x2,8	1	VIZ. SOUHRNNÝ POPIS VÝROBKU	STŘÍBRNÝ ODSTÍN
2 Z	 <p>VÝKLADEC CELOPROSKLENÝ S NADSVĚTLÍKEM, NADSVĚTLÍK BUDE SKLOPNĚ OTVÍRAVÝ POMOCÍ PAKOVÉHO OTVÍRAČE</p> <p>PARAPETNÍ DESKA cca 2,4x0,8m</p>	2,4x2,8	1	VIZ. SOUHRNNÝ POPIS VÝROBKU	STŘÍBRNÝ ODSTÍN

ZODP.PROJEKTANT	VYPRACOVAL			
ING. V. SLONKA	BC. JAKUB MATIKO			
INVESTOR	SMO MOBY.Moravská Ostrava a Přívoz			
MÍSTO STAVBY	Moravská Ostrava			
AKCE		FORMAT	7	A4
PUCHMAJEROVA 9		DATUM	IX/2019	
VÝMĚNA VÝKLADCŮ A OKEN V1.NP A 2.NP		STUPEŇ	DPS	
OBSAH		MĚŘÍTKO	-	
ZÁMEČNICKÉ VÝROBKY		VÝKRES Č.	D.1.1-6.5	ZAK.Č. 1906

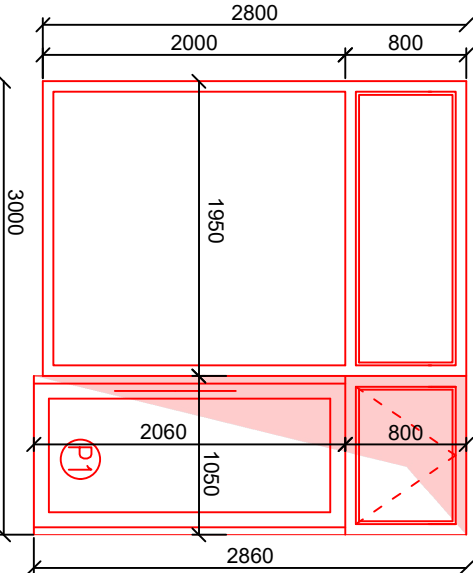POL.	SCHEMA A POPIS	ROZMĚR (m)	SOUČET	MATERIÁL	BARVA
3 Z	 <p>BOČNÍ DÍL VÝKLADCE</p> <p>VÝKLADEC CELOPROSKLENÝ ZALOMENÝ SE VSTUPNÍMI DVEŘMI, SKLOPNĚ OTVÍRAVÝ NADSVĚTLÍK, NAD VÝKLADEM BUDE FIXNĚ VLEPENO NEOTVÍRAVÉ KŘÍDLO</p> <p>PARAPETNÍ DESKA cca 1,95x0,8m</p> <p>PRÁH, KOVÁNÍ VIZ. SOUHRNNÝ POPIS VÝROBKŮ</p> <p>PODHLÉD—FIXNÍ OKNO</p> <p>PŮDORYS VÝKLADCOVÉ VÝPLNĚ</p>	(3,00+0,8) x2,8	1	VIZ. SOUHRNNÝ POPIS VÝROBKU	STŘÍBRNÝ ODSTÍN

ZODP.PROJEKTANT	VYPRACOVAL			
ING. V. SLONKA	BC. JAKUB MATIKO			
INVESTOR	SMO MOBY.Moravská Ostrava a Přívoz			
MÍSTO STAVBY	Moravská Ostrava			
AKCE		FORMÁT	7 A4	
PUCHMAJEROVA 9		DATUM	IX/2019	
VÝMĚNA VÝKLADCŮ A OKEN V1.NP A 2.NP		STUPEŇ	DPS	
		MĚŘÍTKO	—	
OBSAH		VÝKRES Č.	D.1.1—6.6	ZAK.Č. 1906
ZÁMEČNICKÉ VÝROBKY				

