


OPLOCENÍ ZAHRADY ZŠ A MŠ WALDORFSKÁ, NA MLÝNICI 36, NA POZEMKU PARC.Č. 452/5, 452/11 A ST. 565 V K.Ú. PŘÍVOZ

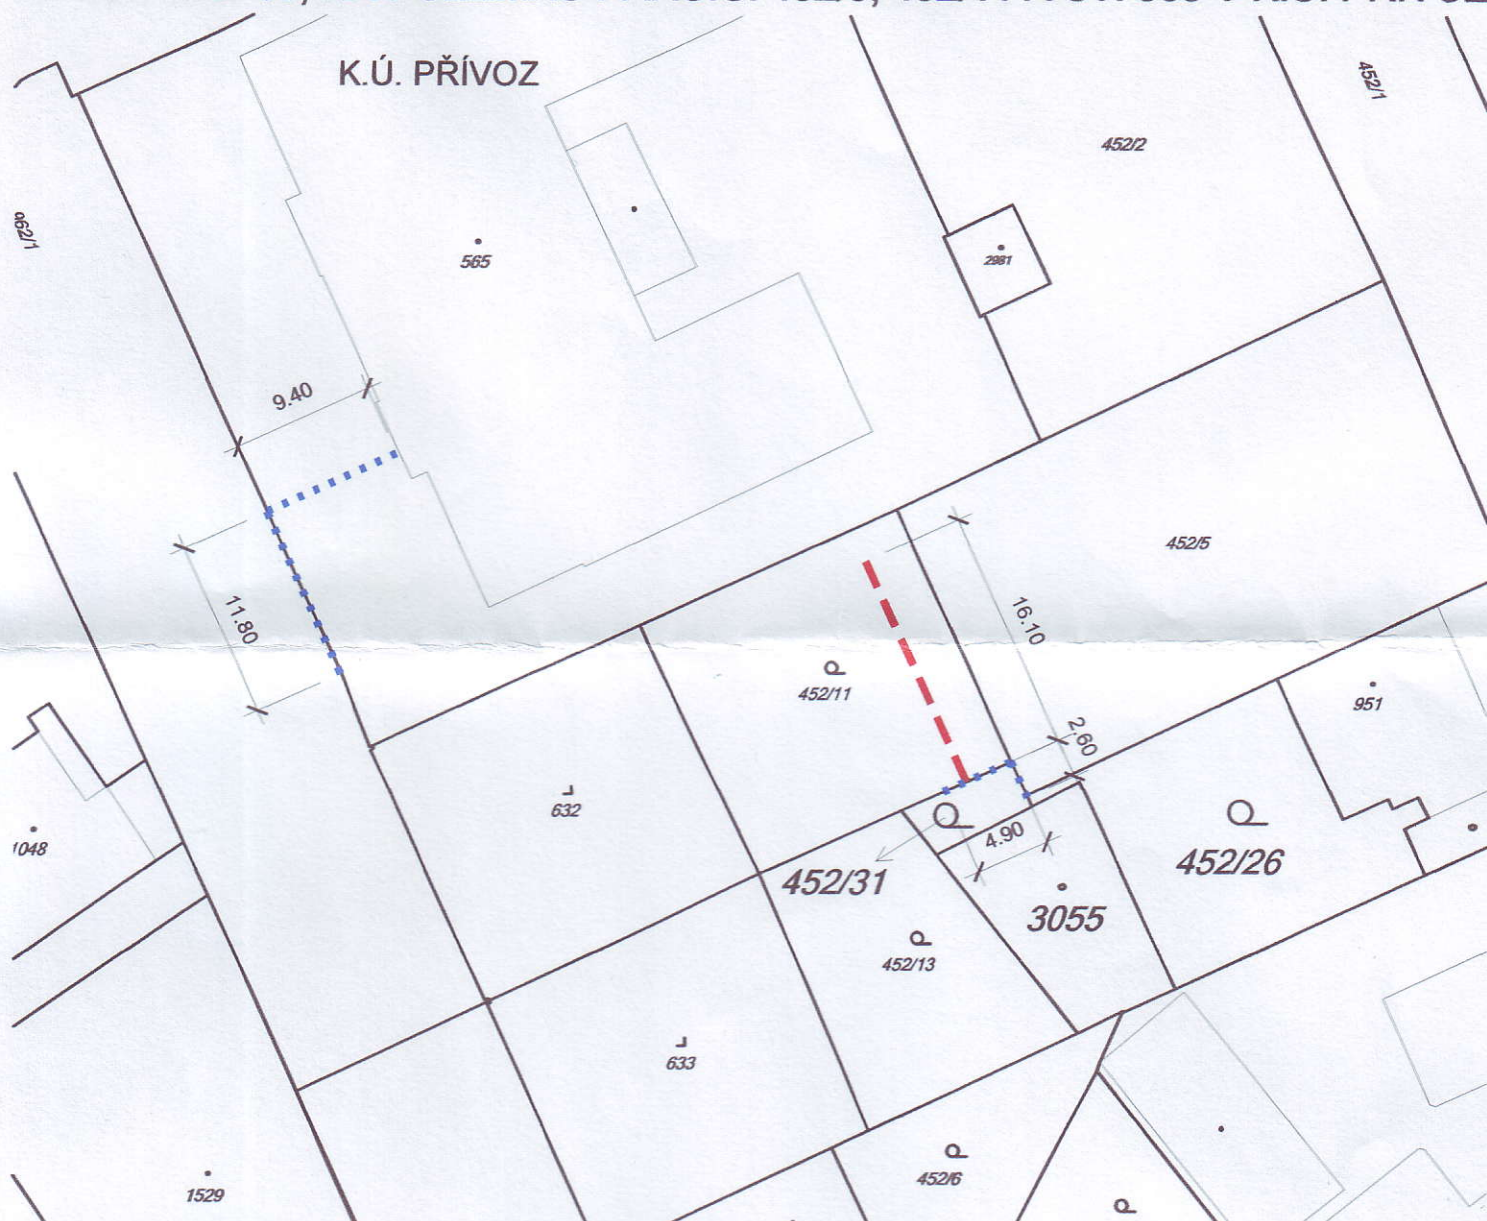

SOUHLAS MAJITELE SOUSEDNÍ NEMOVITOSTI :

POZEMKY SOUSEDÍCÍ SE STAVBOU: 452/31, ST.3055, 452/26, K.Ú. PŘÍVOZ

VLASTNÍK SOUSEDNÍCH POZEMKŮ: HYDROSPOR SPOL. S R.O.

ÚPRKOVA 966/3

702 00, OSTRAVA - PŘÍVOZ

SVÝM PODPÍSEM POTVRZUJI, ŽE SOUHLASÍM SE ZÁMĚREM STAVBY „OPLOCENÍ ZAHRADY ZŠ A MŠ WALDORFSKÁ, NA MLÝNICI 36, NA POZEMKU PARC.Č. 452/5, 452/11 A ST. 565 V K.Ú. PŘÍVOZ“ DLE PŘILOŽENÉHO VÝKRESU.

HYDROSPOR spol. s r. o.
702 00 OSTRAVA-PŘÍVOZ
ÚPRKOVA č. 3
Jednatel společnosti
DIČ: CZ47666374

LEGENDA

OPLOCENÍ AREÁLU S PODEZDÍVKOU, V. 2,0 M 28,7 M

OCHRANÉ OPLOCENÍ HŘIŠTĚ, V. 3,0 M - - - - - 16,1 M



CELKOVÝ SITUAČNÍ VÝKRES

M 1:500