

**Statutární město Ostrava
Úřad městského obvodu Moravská Ostrava a Přívoz
odbor stavebního řádu a přestupků**

Vaše značka:

Ze dne:

Č. j.: MOaP/40671/14/OSŘP1/F1

Sp. zn.: S-MOaP/39838/14

Č. : 106/14

Vyřizuje: Ing. arch. Lumír Flagar

Telefon.: 599 442 134

Fax: 599 445 241

E-mail: lflagar@moap.ostrava.cz

Statutární město Ostrava, Městský obvod
Moravská Ostrava a Přívoz
doručeno prostřednictvím zástupce
Ing. Magda Cigánková Fialová
Sokolská třída 447/41
702 00 Ostrava-Moravská Ostrava

Datum: 24.6.2014

Územní souhlas

Statutární město Ostrava, Úřad městského obvodu Moravská Ostrava a Přívoz, odbor stavebního řádu a přestupků, jako stavební úřad příslušný podle § 13 odst. 1 písm. e) zákona č. 183/2006 Sb., o územním plánování a stavebním řádu (stavební zákon), ve znění pozdějších předpisů (dále jen "stavební zákon"), ustanovení § 139 odst. 2 zákona č. 128/2000 Sb., o obcích (obecní zřízení), ve znění pozdějších předpisů a ustanovení článku 22 písm. c) bodu 1 obecně závazné vyhlášky města Ostravy č. 14/2013 (Statut města Ostravy) ve znění pozdějších předpisů, posoudil podle § 96 odst. 1, 2 a 4 stavebního zákona žádost o územní souhlas, kterou dne 18.6.2014 podal **Statutární město Ostrava, Městský obvod Moravská Ostrava a Přívoz, IČO 00845451, Prokešovo náměstí 8, 729 29 Ostrava-Moravská Ostrava**, který zastupuje **Ing. Magda Cigánková Fialová, IČO 69221189, Sokolská třída 447/41, 702 00 Ostrava-Moravská Ostrava** (dále jen "žadatel"), a na základě tohoto posouzení vydává podle § 96 odst. 4 stavebního zákona a § 15a vyhlášky č. 503/2006 Sb., o podrobnější úpravě územního rozhodování, územního opatření a stavebního řádu, v platném znění

souhlas s umístěním stavby

„Úpravy zahrady ZŠ a MŠ Waldorfské, Na Mlýnici 36, na pozemcích parc. č. 452/2, 452/5, 452/11, st. 632 a st. 565 v katastrálním území Přívoz“ (dále jen "stavba").

Druh a účel umísťované stavby:

- Úprava zahrady mateřské školy a základní školy v přírodním stylu, doplnění hracích prvků, mobiliáře a zpevněných ploch.

Umístění stavby na pozemku:

- Jednotlivé hrací prvky jsou rozmístěny po celém prostoru zahrady, na pozemcích parc. č. 452/2, 452/5, 452/11, st. 632 a st. 565, podle projektové dokumentace vypracované Ing. Magdou Cigánkovou Fialovou, ČKA 03 640.

Určení prostorového řešení stavby:

- Jedná se o hrací prvky pro děti malých rozměrů (skluzavky, prolézačky, atp.) a zpevněné plochy chodníků a hřišť s různým způsobem založení, dle projektové dokumentace.

Vymezení území dotčeného vlivy stavby.

- Stavba svým rozsahem nemá vliv na okolí.

K záměru byly doloženy doklady, prokazující vlastnické nebo jiné právo provést stavbu a tato stanoviska (vyjádření) dotčených orgánů a vlastníků nebo správců inženýrských sítí:

- Krajský úřad Moravskoslezského kraje – odbor životního prostředí - zn. ŽPZ/33326/2009 (§ 19 horního zákona k umísťování staveb nacházejících se v území ploch "M" a "N" chráněného ložiskového území české části Hornoslezské pánve)
- Magistrát města Ostravy, Odbor ochrany životního prostředí, ze dne 13.5.2014, zn.:KS 0608/2014
- Magistrát města Ostravy, Odbor dopravy, ze dne 15.5.2014, zn.: KS 0608/2014
- Magistrát města Ostravy, Útvar hlavního architekta, Oddělení územního plánování, ze dne 15.5.2014, zn.: KS 0608/2014
- Magistrát města Ostravy, Útvar hlavního architekta, Oddělení památkové péče, ze dne 29.5.2014, zn.: KS 0608/2014
- Krajská hygienická stanice Moravskoslezského kraje, ze dne 27.5.2014, č.j.: KHSMS 14489/2014/OV/HDM
- ČEZ Distribuce, a.s., ze dne 15.5.2014, zn.: 1065626150
- RWE Distribuční služby, s.r.o., ze dne 16.5.2014, zn.: 5000942548
- Ostravské vodárny a kanalizace, a.s., ze dne 22.5.2014, zn.: 6.1/8025/3975/14/Ku
- Ostravské komunikace, a.s., ze dne 6.5.2014, zn.: OKAS-2536/14/TSÚ/PT
- Telefónica Czech Republic, a.s. ze dne 2.5.2014, č.j.: 58750914
- OVANET a.s., ze dne 27.5.2014, zn.: 14-352
- OKD, a.s., ze dne 13.5.2014 č.j.: IT 215/2014
- Itself s.r.o., ze dne 22.5.2014, zn.: 14/001566
- MAXPROGRES telco, s.r.o., ze dne 5.5.2014, zn.: OV 14010158
- Povodí Odry, státní podnik, ze dne 7.5.2014, zn.: 6413/923/2/840.10/2014
- České radiokomunikace, a.s., ze dne 13.5.2014, zn.: UPTS/OS/102113/2014
- SITEL, spol. s r.o., ze dne 30.4.2014, zn.: 131402102
- GTS Czech s.r.o., ze dne 30.4.2014, zn.: 331402361
- NIPI BEZBARIÉROVÉ PROSTŘEDÍ, o.p.s., ze dne 3.5.2014, č.j.: 058140040
- Dalkia Česká republika, a.s., ze dne 28.4.2014, zn.: 24550/Lie/280414-1
- PODA, a.s., ze dne 9.5.2014, zn.: TaV/430/2014/Vo
- CZFO.NET s.r.o., ze dne 24.5.2014, zn.: URV-14-106
- Společnost Miracle Network, spol. s r.o., ze dne 2.5.2014, zn.: MN/6754/14/AM
- UPC Česká republika, s.r.o., ze dne 11.2.2014, zn.: E001311/14
- ČD-Telematika a.s., ze dne 29.4.2014, zn.: 8215/14
- HYDROSPOR spol. s r.o., souhlas vlastníka sousedního pozemku ze dne 23.6.2014
- Ostravské opravny a strojírny, s.r.o., souhlas vlastníka sousedního pozemku ze dne 20.6.2014

Podmínky vyplývající ze stanovisek dotčených orgánů, které se týkaly umístění stavby, byly zapracovány do projektové dokumentace předložené k územnímu souhlasu. Rovněž tak i podmínky vlastníků nebo správců inženýrských sítí pro provádění stavby byly respektovány v této dokumentaci.

Umísťovaná stavba je v souladu s územně plánovací dokumentací (Územním plánem města Ostravy, schváleným usnesením zastupitelstva města č. 2462/ZM1014/32 ze dne 21.5.2014 s účinností od 6.6.2014, včetně jeho pozdějších změn a úprav).

Záměr splňuje všechny podmínky podle § 96 odst. 1 stavebního zákona:

- je v zastavěném území nebo v zastavitelné ploše
- poměry v území se podstatně nemění

- záměr nevyžaduje nové nároky na veřejnou dopravní a technickou infrastrukturu
- záměr nepodléhá posouzení ve zjišťovacím řízení
- nebylo vydáno stanovisko k posouzení vlivu provedení záměru na životní prostředí podle zákona o posuzování vlivů na životní prostředí

Splněna je podmínka podle § 96 odst. 2 stavebního zákona, protože záměr je stavebním záměrem uvedeným v §103.

Poučení:

Územní souhlas platí 2 roky ode dne jeho vydání. Dobu platnosti územního souhlasu nelze prodloužit. Územní souhlas lze změnit územním souhlasem nebo územním rozhodnutím za podmínek stanovených stavebním zákonem.

Územní souhlas nabývá právních účinků dnem doručení žadateli.


Územní souhlas nepozbývá platnosti v případech podle § 96 odst. 8 stavebního zákona.

Územní souhlas pozbývá platnosti dnem, kdy stavební úřad obdržel sdělení žadatele, že upustil od záměru, ke kterému se územní souhlas vztahuje.

Ing. Jiří Kozelský v.r.
vedoucí odboru stavebního řádu a přestupků

STATUTÁRNÍ MĚSTO OSTRAVA
Úřad městského obvodu 2
Moravská Ostrava a Přívoz
odbor stavebního řádu a přestupků

Za správnost vyhotovení:

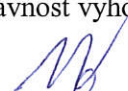
Ing. arch. Lumír Flagar
referent stavebního úřadu

Příloha:


Ověřený situační výkres

Poplatek:

Správní poplatek podle zákona č. 634/2004 Sb., o správních poplatcích, se nevyměřuje.

Obdrží:

Statutární město Ostrava, Městský obvod Moravská Ostrava a Přívoz
doručeno prostřednictvím: Ing. Magda Cigánková Fialová, Sokolská třída 447/41, 702 00 Ostrava-
Moravská Ostrava

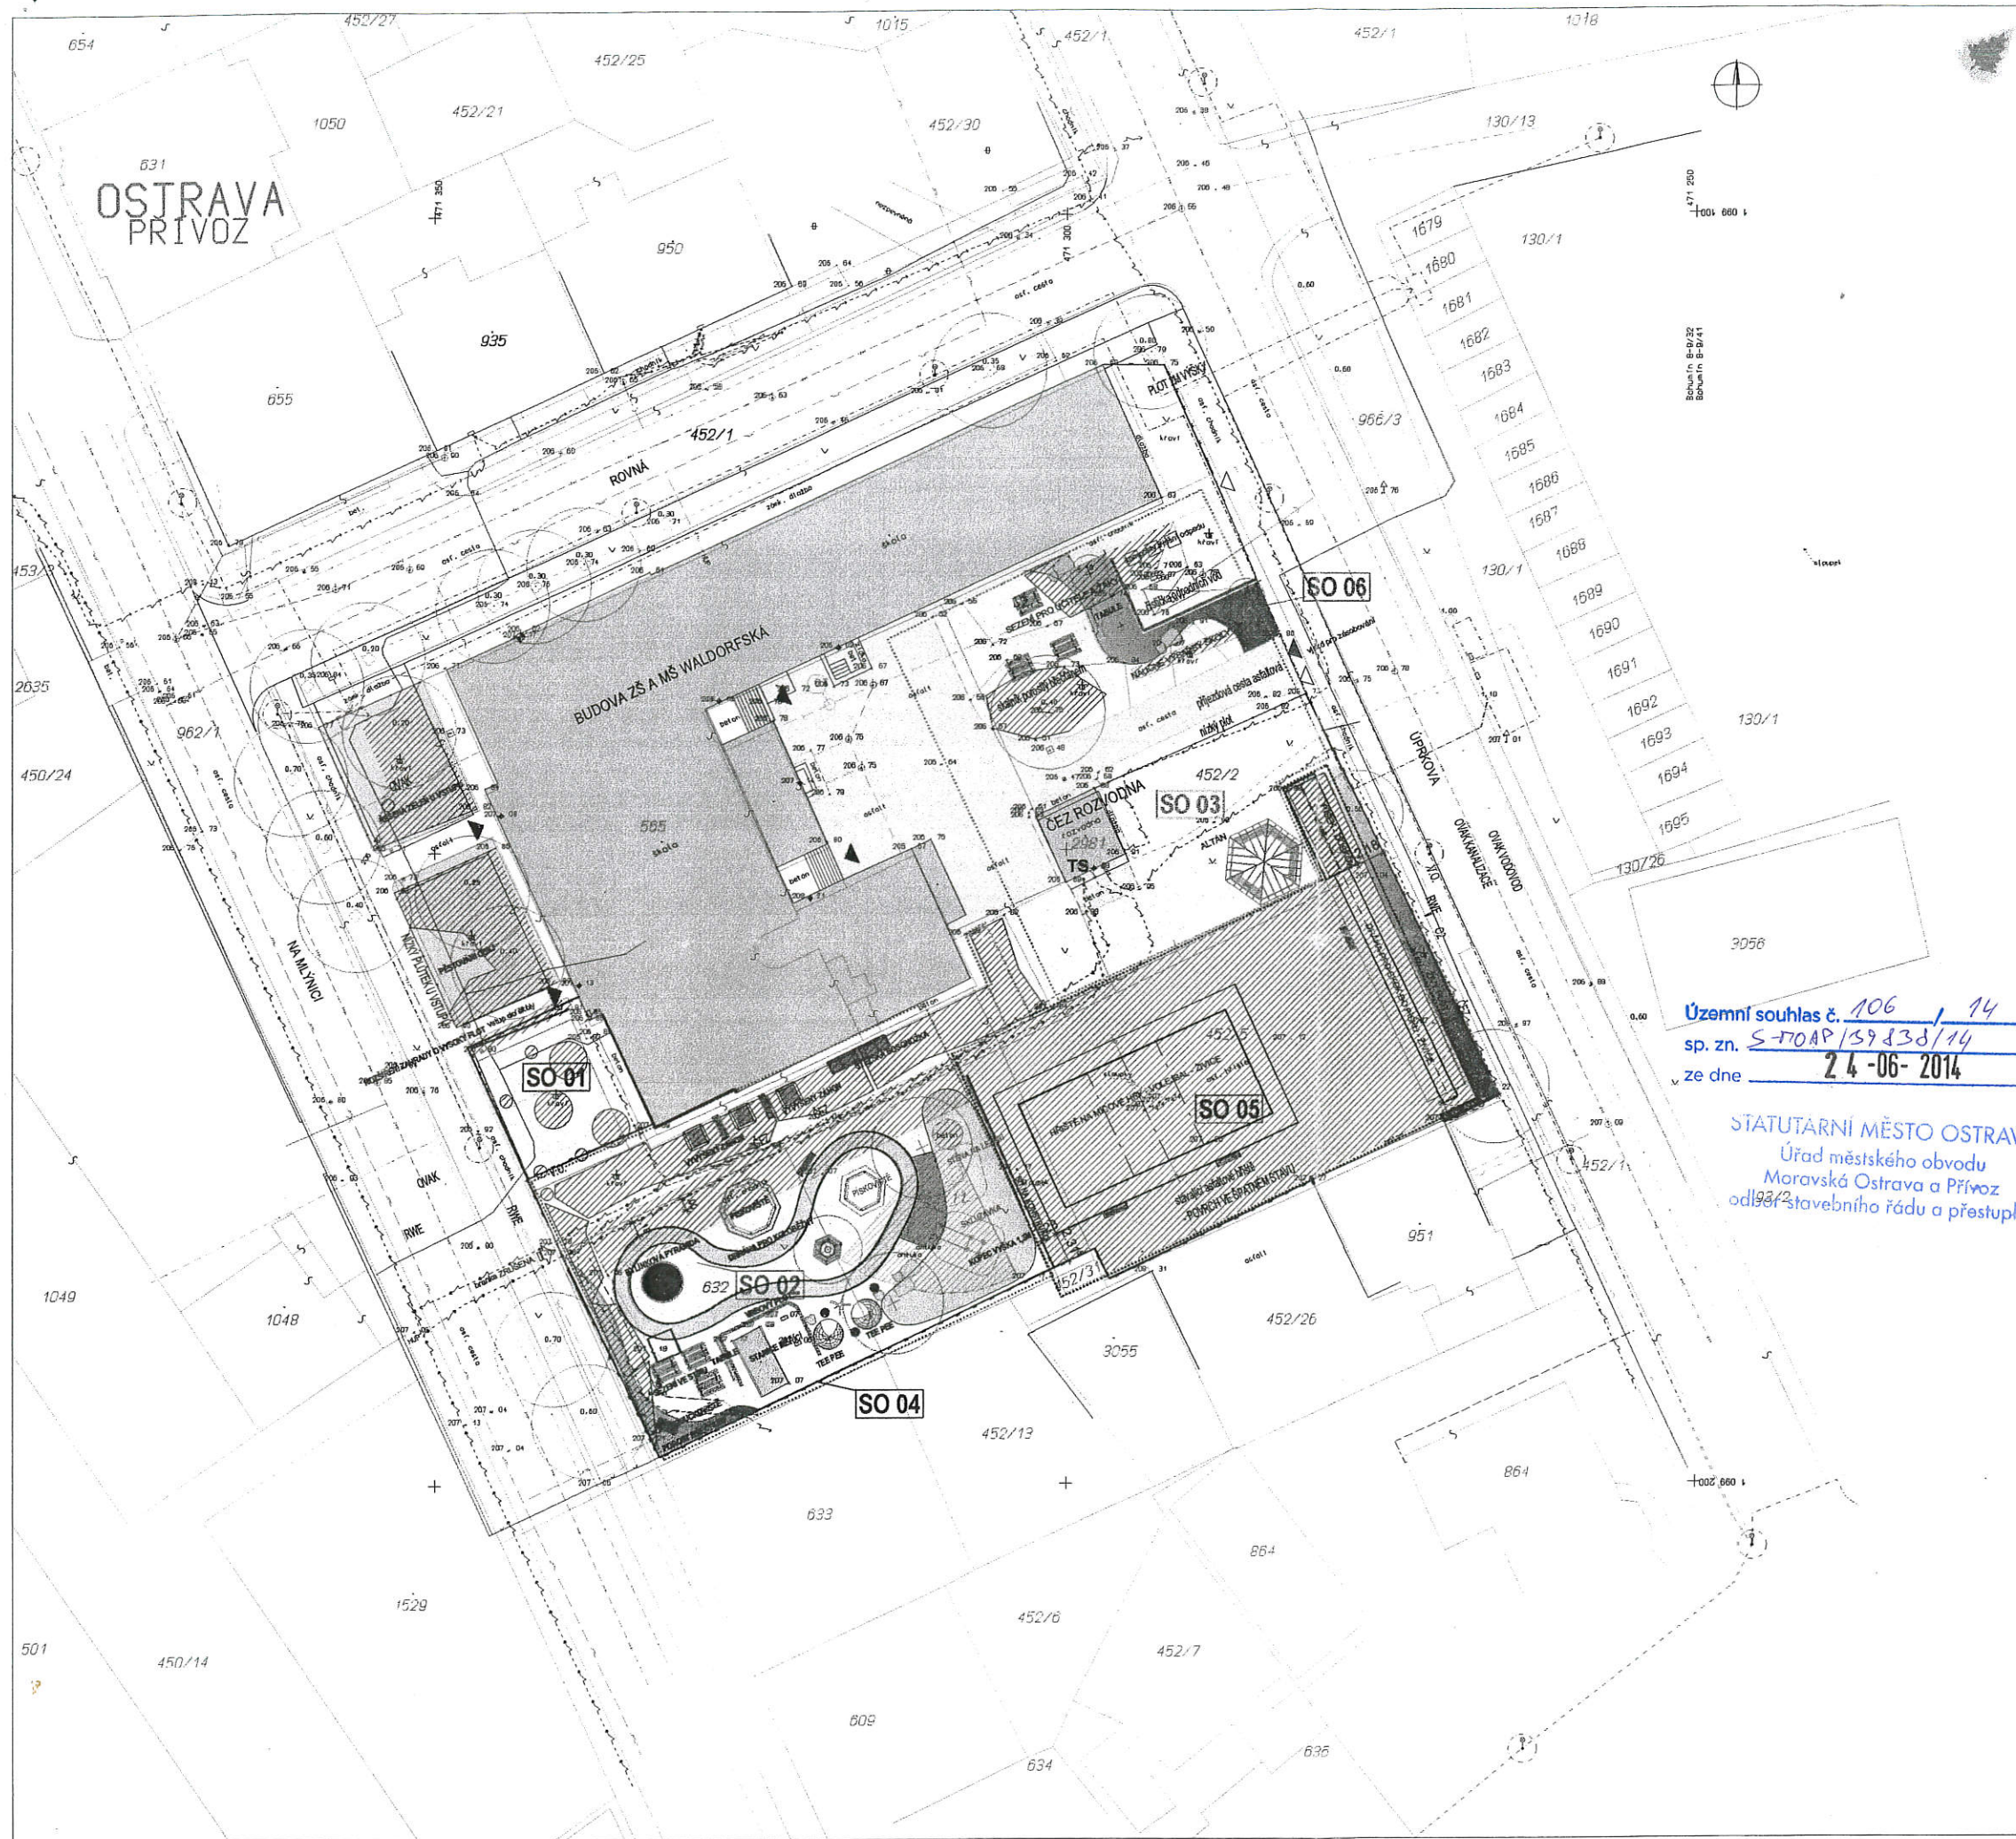

Územní souhlas č. 106 / 14
sp. zn. S-70AP/59838/14
ze dne 24-06-2014

STATUTARNÍ MĚSTO OSTRAVA
Úřad městského obvodu
Moravská Ostrava a Přívoz
odbor stavebního řádu a přestupků

LEGENDA:

- BUDOVA ZŠ A MŠ
- VSTUPY DO BUDOVY
- VSTUP DO AREÁLU
- VJEZD DO AREÁLU A PRO ZÁSOBOVÁNÍ
- KATASTR
- ZAMĚŘENÍ BUDOV
- TECHNICKÉ ZAMĚŘENÍ HRAN - ZPEVNĚNÉ POVRCHY
- STÁVAJÍCÍ STROMY
- VÝŠKOVÉ BODY
- TRÁVNÍKY STÁVAJÍCÍ
- SO 01 SANACE
- ODSTRANOVANÉ ZBYTKY KEŘOVÝCH POROSTŮ A KŘIDLATKY
- ODSTRANĚNÍ ZPEVNĚNÝCH PLOCH
- ODSTRANĚNÍ ANTUKY
- SO 02 HRŠTĚ MŠ
- VYMEZENÍ ÚZEMÍ
- NOVÁ DRÁHA ZE ZÁMKOVÉ DLAŽBY
- NOVÝ KOPEC
- NOVÉ VYBAVENÍ - HERNÍ PRVKY, MOBILIÁŘ - JASNĚ ZELENÝ POPIS
- SO 03 HRŠTĚ ZŠ
- VYMEZENÍ ÚZEMÍ
- VRBOVÝ PLOT
- NOVÉ VYBAVENÍ - HERNÍ PRVKY, MOBILIÁŘ
- SO 04 REKONSTRUKCE OPLOCENÍ
- STÁVAJÍCÍ PLOT - REKONSTRUKCE - VÝMĚNA KOVOVÝCH ČÁSTÍ
- STÁVAJÍCÍ OPLOCENÍ - REKONSTRUKCE - NOVÝ NÁTĚR
- NOVÉ OPLOCENÍ
- STÁVAJÍCÍ PLOT - ODSTRANĚNÍ
- STÁVAJÍCÍ PLOT ODSTRANĚNÍ - NAHRAZENÍ NOVÝM
- SO 05 REKONSTRUKCE POVRCHŮ HRŠTĚ
- VYMEZENÍ ÚZEMÍ
- STÁVAJÍCÍ ASFALT K ODSTRANĚNÍ
- STÁVAJÍCÍ SLOUPKY NA HRŠTĚ K ODSTRANĚNÍ
- HRŠTĚ PRO MÍČOVÉ HRY, ROZBĚHOVÁ DRÁHA
- NOVÝ MOBILIÁŘ
- PÍSKOVÉ DOSKOČIŠTĚ
- SO 06 SADOVÉ ÚPRAVY
- NOVĚ NAVRŽENÉ VÝSADBY STROMŮ
- NOVÁ VÝSADBA KEŘŮ
- VÝSADBA PODROSTŮ - TRVALEK
- KVĚTNÁ LOUKA DO STÍNŮ
- STÁVAJÍCÍ INŽENÝRSKÉ SÍTĚ:
- OVAK a.s. - vodovod DN 10LT
- OVAK a.s. - jednotná kanalizace DN 400 BET
- OVAK a.s. - záměr stavby kanalizace
- kanalizace mimo správu OVAK
- V.O. - veřejné osvětlení
- V.O. - veřejné osvětlení - napájecí kabely
- RWE, s.r.o. podzemní STL
- RWE, s.r.o. podzemní NTL
- ČEZ a.s. podzemní vedení Vn do 35kV
- ČEZ a.s. podzemní NN do 1kV
- ČEZ a.s. stanice do 52kV - zděná
- O2, zaměřený průběh optického kabelu
- Vnitřní stávající kanalizace + OT nový odlučovač tuků
- VODOVOSNÍ PŘÍPOJKA - NEZMÁMÝ VLASTNÍK

Název akce: ZŠ A MŠ WALDORFSKÁ - NA MLÝNICI 36, REKONSTRUKCE ZAHRADY

Název výkresu: CELKOVÝ SITUÁČNÍ VÝKRES STAVBY

Objednatel: Obvod Moravská Ostrava a Přívoz
Prokešovo náměstí 8
728 29 Ostrava

Lokalita: MŠ A ZŠ WALDORFSKÁ
Na Mlýnici 36
702 00 Ostrava - Přívoz

Vedoucí práce: Ing. Magda Čigánková Fialová

Spolupráce: Bc. Romana Šašínková

Stupeň: DPS
Datum: 08-2014
Měřítko: 1:250
Formát: 8X A4

Číslo par.: 08-2014
Číslo výkresu: C.2