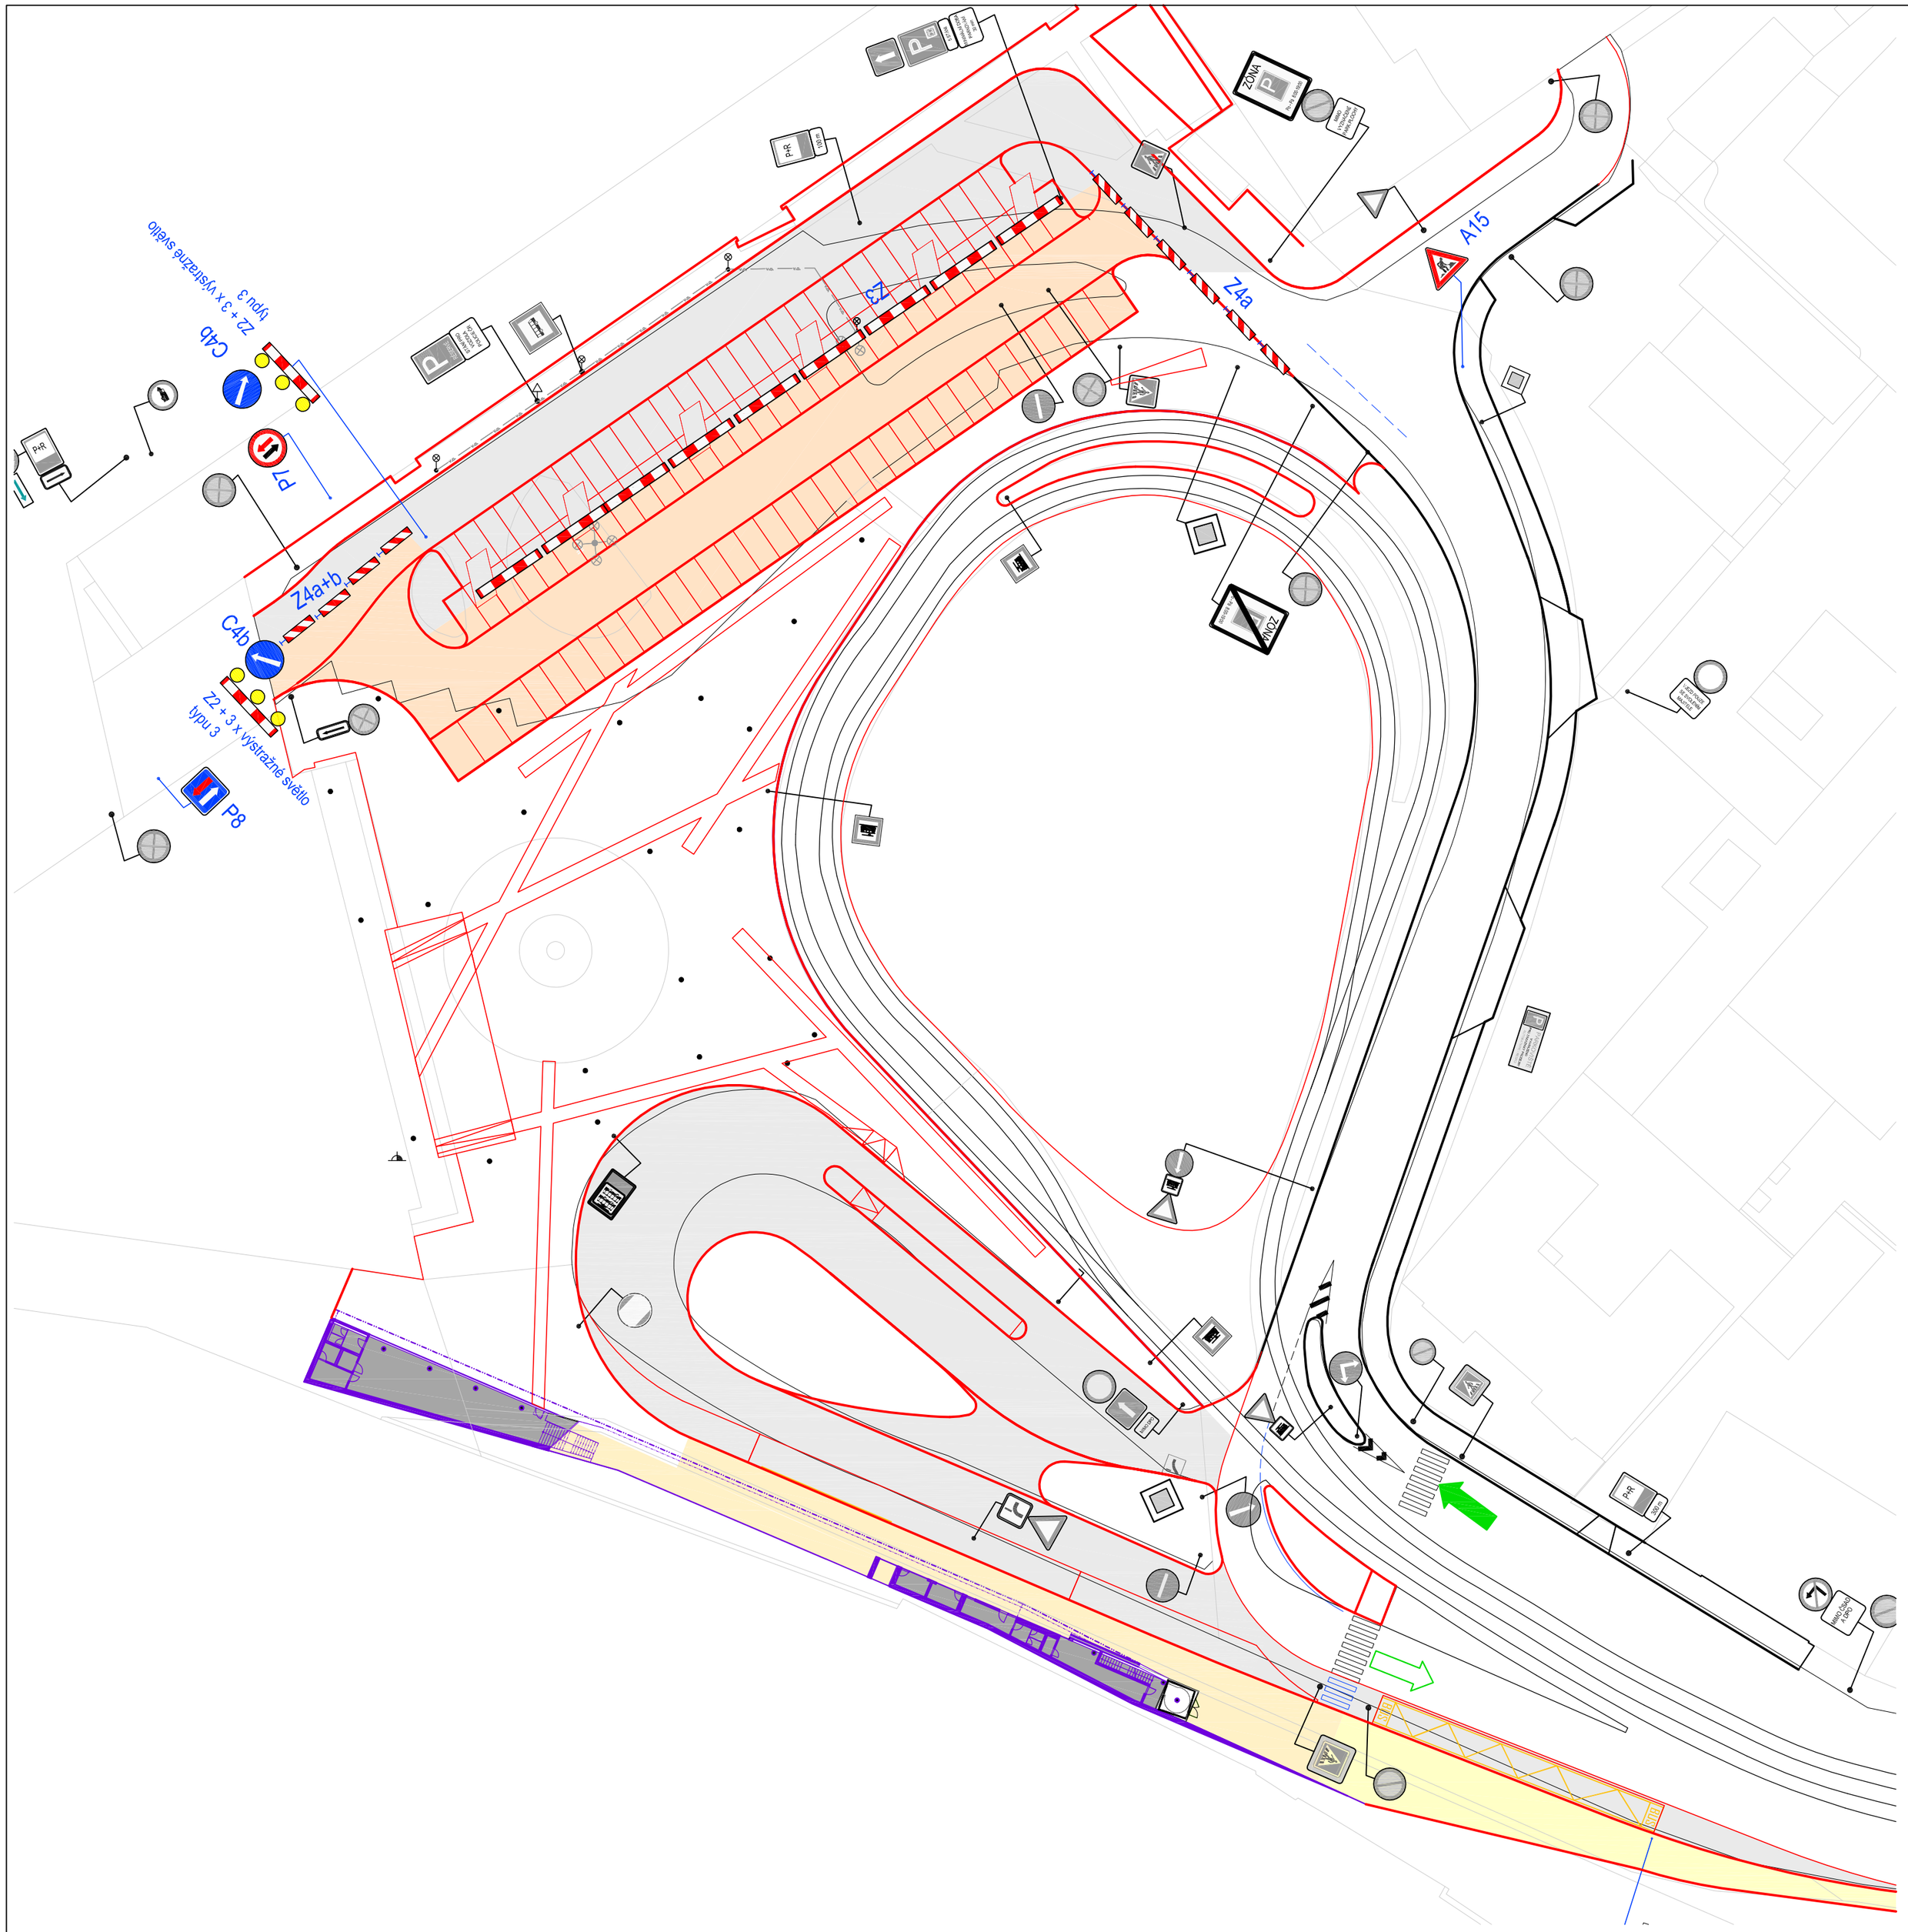

LEGENDA

- STÁVAJÍCÍ DOPRAVNÍ ZNAČENÍ
- A15 NAVRŽENÉ SVISLÉ DOPRAVNÍ ZNAČKY - NOVÉ NEBO PŘESUNETÉ
- BUDOVANÉ KOMUNIKACE
- KOMUNIKACE VYBUDOVANÉ V PŘEDCHOZÍ FÁZI
- SO 07 - POLYFUNKČNÍ OBJEKT S VĚŽÍ
- SO 07 - POLYFUNKČNÍ OBJEKT S VĚŽÍ
- TRASY PŘÍJEZDU NA STAVENIŠTĚ
- TRASY ODJEZDU ZE STAVENIŠTĚ

Změna					
	Popis změny	Datum	Vypracoval	Přezkoumal	Schválil

TENTO MATERIÁL JE DUŠEVNÍM VLASTNICTVÍM PROJEKT 2010, S.R.O., RUSKÁ 43, OSTRAVA-VÍTKOVICE, IČO 48391531, A PODLÉHÁ OBCHODNÍMU TAJEMSTVÍ. VLASTNÍK SI VYHRAZUJE S TÍMTO TAJEMSTVÍM NAKLÁDAT A JEHO VYUŽITÍ PODLÉHÁ PÍSEMNÉMU SVOLENÍ A STANOVENÍ PODMÍNEK TAKOVÉHO UŽITÍ.

Vypracoval:	Ing. Michal	Č. zakázky:	38 116	Měřítko: 1:500
Přezkoumal:	Ing. Šmiřák	Stupeň:	DSP	
Schválil:	Ing. Špunda	F A4:	6	
Datum :	01/2010	Kótováno v:	m	

Objednatel : Statutární město Ostrava, ÚMOb Moravská Ostrava a Přívoz
Stavba : Estetizace přednádražního prostoru v Ostravě – Přívoze
Objekt: SO 02 – Rekultivace ploch před nádražní budovou
Část: E. Zásady organice výstavby

PROJEKT 2010
Ruská 43, 70300 Ostrava
Tel.: 596 693 711 Fax.: 596 693 728
E-mail: projekt2010@projekt2010.cz
www.projekt2010.cz

ISO 9001 REGISTERED QUALITY SYSTEM · ISO 14001 REGISTERED EMS · OHSAS 18001 REGISTERED OHSAS

Název:

DOČASNÉ DOPRAVNÍ ZNAČENÍ - FÁZE 3b

Seznam příloh: PRO-SP-5017

Č. výkresu:	Rev.	Poř.č.
PRO-V2-5765		6