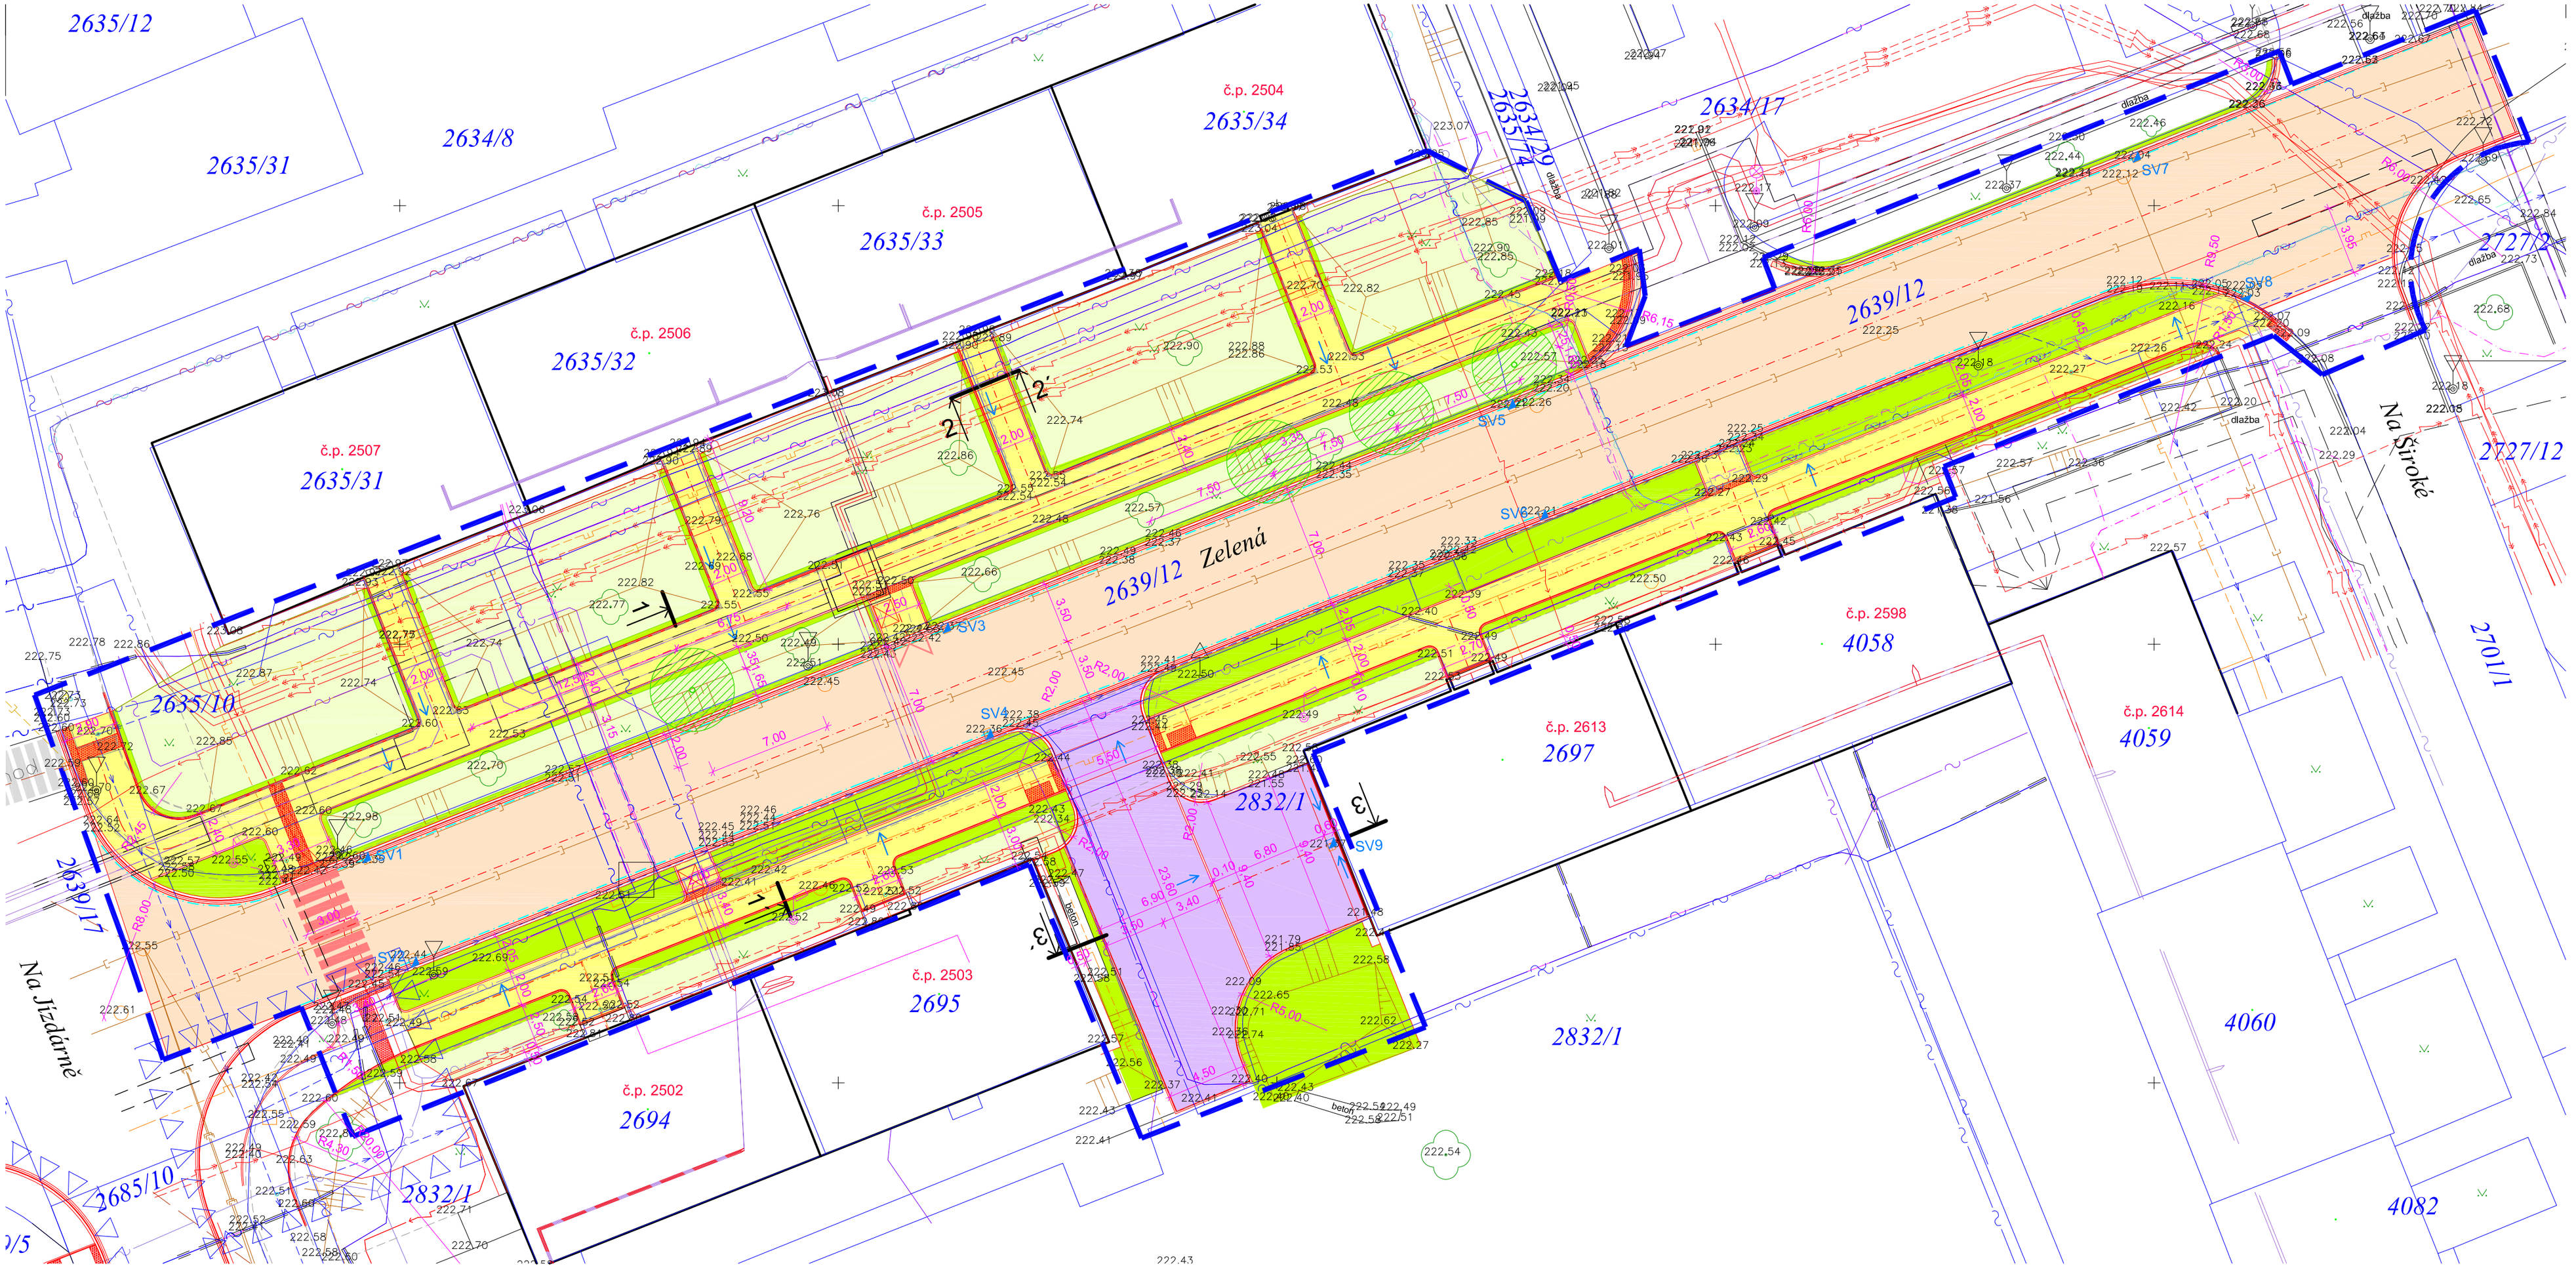

LEGENDA

- NAVRŽENÉ KONSTRUKCE
- HRANICE RUŠENÉ, BOURANÉ
- SDĚLOVACÍ VEDENÍ TELEFONICA - OPTIKA
- SDĚLOVACÍ VEDENÍ ČD TELEMATIKA
- SDĚLOVACÍ VEDENÍ T-MOBILE
- SDĚLOVACÍ VEDENÍ DIAL TELECOM
- SDĚLOVACÍ VEDENÍ PODA - STÁVAJÍCÍ
- SDĚLOVACÍ VEDENÍ VŠB-TU - STÁVAJÍCÍ
- SDĚLOVACÍ VEDENÍ UPC
- SDĚLOVACÍ VEDENÍ OSTRAVSKÁ UNIVERZITA
- VEDENÍ NN PODZEMNÍ ČEZ - STÁVAJÍCÍ
- VEDENÍ VN NADZEMNÍ ČEZ - STÁVAJÍCÍ
- VEDENÍ VN PODZEMNÍ ČEZ - STÁVAJÍCÍ
- HORKOVODNÍ VEDENÍ VEOLIA ENERGIE ČR - STÁVAJÍCÍ
- KANALIZACE OKO - STÁVAJÍCÍ
- KANALIZACE OVaK - STÁVAJÍCÍ
- KANALIZACE - STÁVAJÍCÍ PŘÍPOJKA
- VODOVOD OVaK - STÁVAJÍCÍ
- CHRÁNIČKA - NÁVRH
- NÍZKOTLAKÝ PLYNOVOD RWE - STÁVAJÍCÍ
- STÁVAJÍCÍ VEDENÍ VEŘEJNÉHO OSVĚTLENÍ
- DRENÁŽNÍ PVC POTRUBÍ DN100
- STÁVAJÍCÍ BUDOVY
- BETONOVÁ DLAŽBA ŠEDÁ , POCHÚZÍ 200x100x60 - NÁVRH
- BETONOVÁ DLAŽBA ŠEDÁ, POJÍZDNÁ 200x100x80 - NÁVRH
- BETONOVÁ SLEPECKÁ DLAŽBA - NÁVRH
- ASFALT, KOMPLETNÍ SOUVRSTVÍ
- TRÁVNÍKY - REKONSTRUKCE
- TRÁVNÍKY NOVÉ
- NAVRŽENÁ VÝSADBA
- STÁVAJÍCÍ VÝSADBA
- HRANICE ŘEŠENÉHO ÚZEMÍ
- HRANICE PARCEL
- STÁVAJÍCÍ KONSTRUKCE
- SMĚR ODVODNĚNÍ
- KÓTY - NÁVRH
- VODOROVNÉ DOPRAVNÍ ZNAČENÍ - NAVRŽENÉ
- VODOROVNÉ DOPRAVNÍ ZNAČENÍ - STÁVAJÍCÍ
- STÁVAJÍCÍ VPUSŤ
- STÁVAJÍCÍ VPUSŤ
- SV1
- STÁVAJÍCÍ KONTEJNER

POZNÁMKY

- veškeré podzemní kabelové vedení IS pod novými zpevněnými plochami bude opatřeno chráničkami
- veškeré nově IS budou ukládané dle prostorové normy ČSN 73 6005
- všechny stávající IS budou před započetím prací vytyčeny
- pozemky č. 2634/29 a 2635/74 nebudou dotčeny

STUDIO-D Opava s.r.o.
Krnovská 75e, 746 01 Opava
IČ 268 33 115
Zodpovědný projektant Ing.arch. Lubomír Dehner
Zodpovědný projektant Ing. Stanislav Juchelka
Vypracoval Ing. Lukáš Valeček

Stavebník	M.O. Moravská Ostrava
Místo stavby	Moravská Ostrava
Datum	září 2016
Zakázka č.	1301-2015
Formát	594x385
Stupeň	DPS

Rekonstrukce ul. Zelená - 1. část

Koordinační situace

Měřítko **1:250**

Výkres **C.3**

STUDIO